



Lageplan

Gemeinde : Jevenstedt
 Gemarkung: Jevenstedt
 Flurstücke : 782/783
 Flur : 1
 Kreis : Rendsburg/Eckernförde

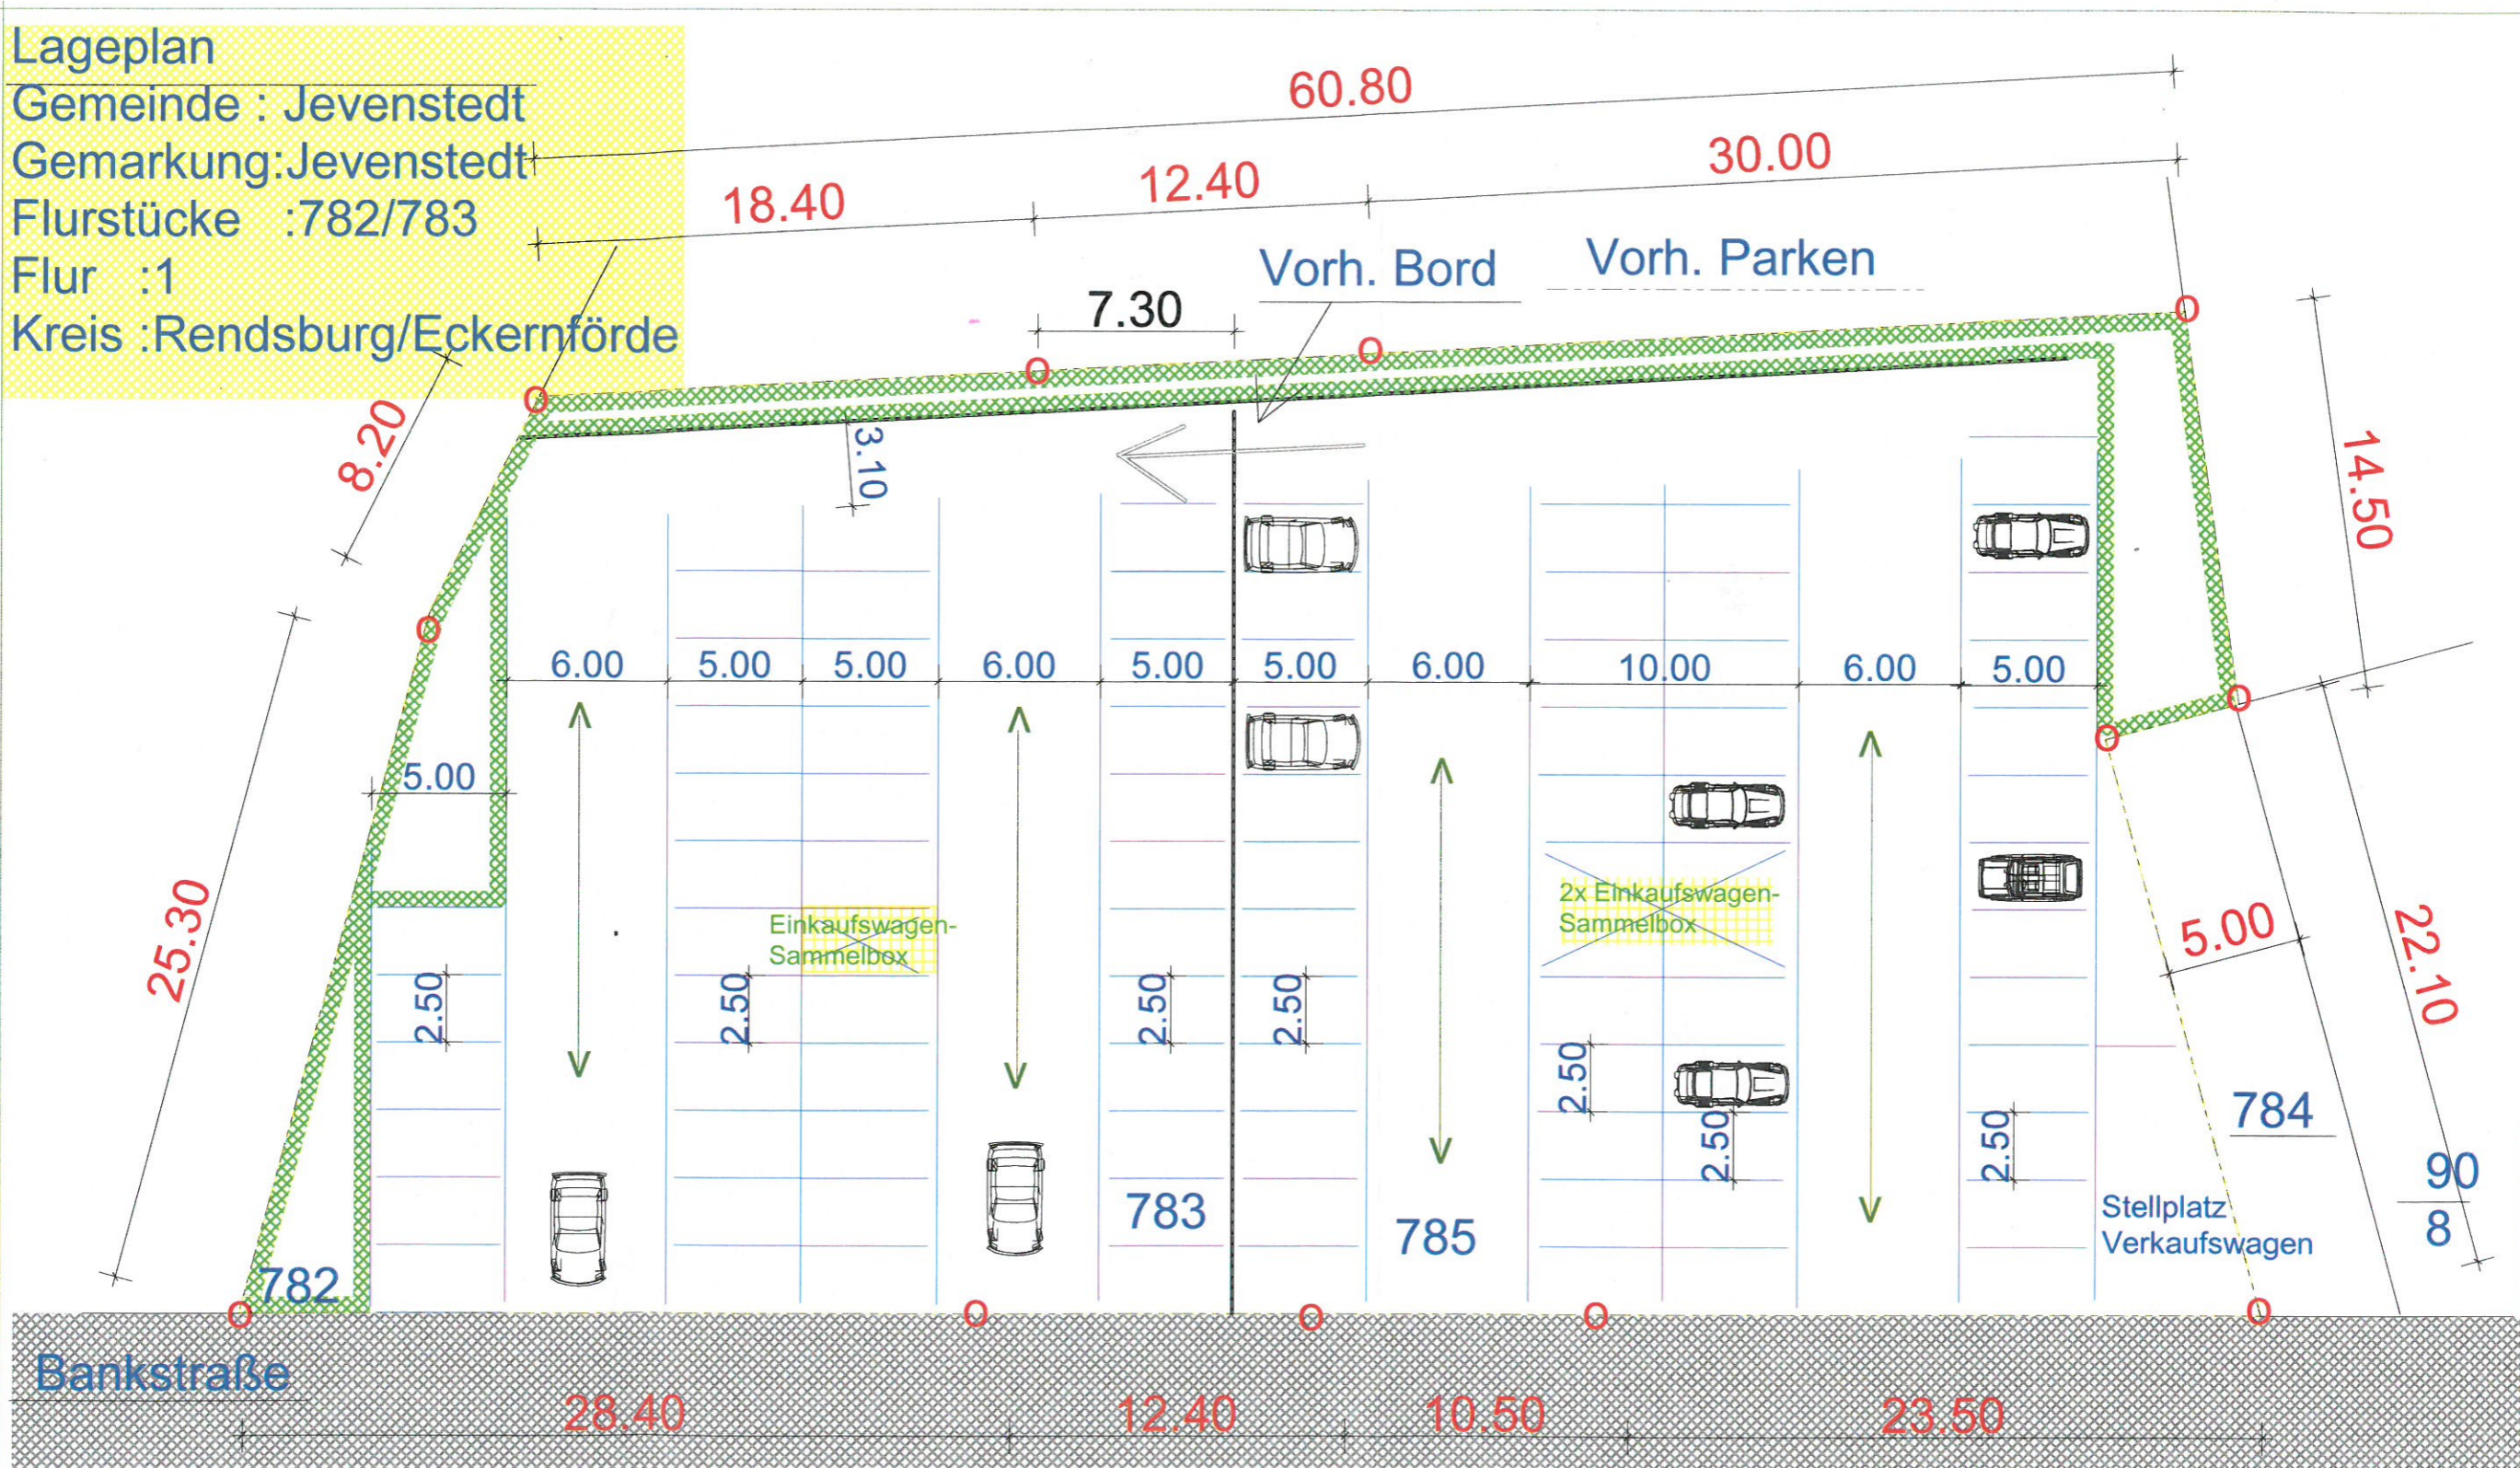

gesamt 83 Stück
 Parkplatz--Stellplätze
 39 Stck Neu

Grundstücksgröße
 2387 qm Gesamt

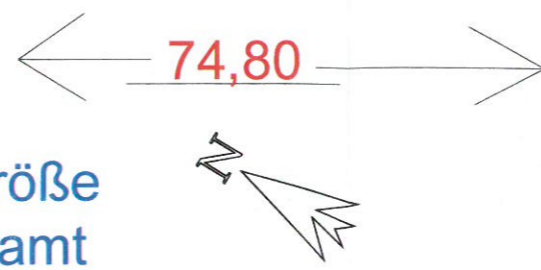

G.Plikat Baugeschäft		Hauke Koll	
Tinnstückenweg 4 24808 Jevenstedt		Beratender Ingenieur der Fachrichtung Bauingenieurwesen Nienkamp 10/ 24813 Schulp Telefon (04331)3370600 Mail: info@ing-koll.de	
Bauherr:	Fa.Stefanie Plikat OHG	<i>S. Plikat</i>	
Bankstraße 6-8 24808 Jevenstedt			
Projekt:	Neubau ,Erweiterung einer Parkplatzanlage		
Bankstraße 1/3/5 24808 Jevenstedt			
Bauteil:	Lageplan Parkplatz		
Gezeichnet: R.Mrosek	Plan-Nr.:	Maßstab: 1 : 250	Datum: 23.1.2017