


**Ingenieurbüro für Statik
und Konstruktion**

Dipl.-Ing. Hauke Koll
Nienkamp 10
24813 Schülp

Tel.: 04331/3370600
Fax.: 04331/3370599
Mail: info@ing-koll.de

Lageplan

Flurstück: 306
Flur: 4
Gemarkung: Jevenstedt
Gemeinde: Jevenstedt
Kreis: Rendsburg-Eckernförde

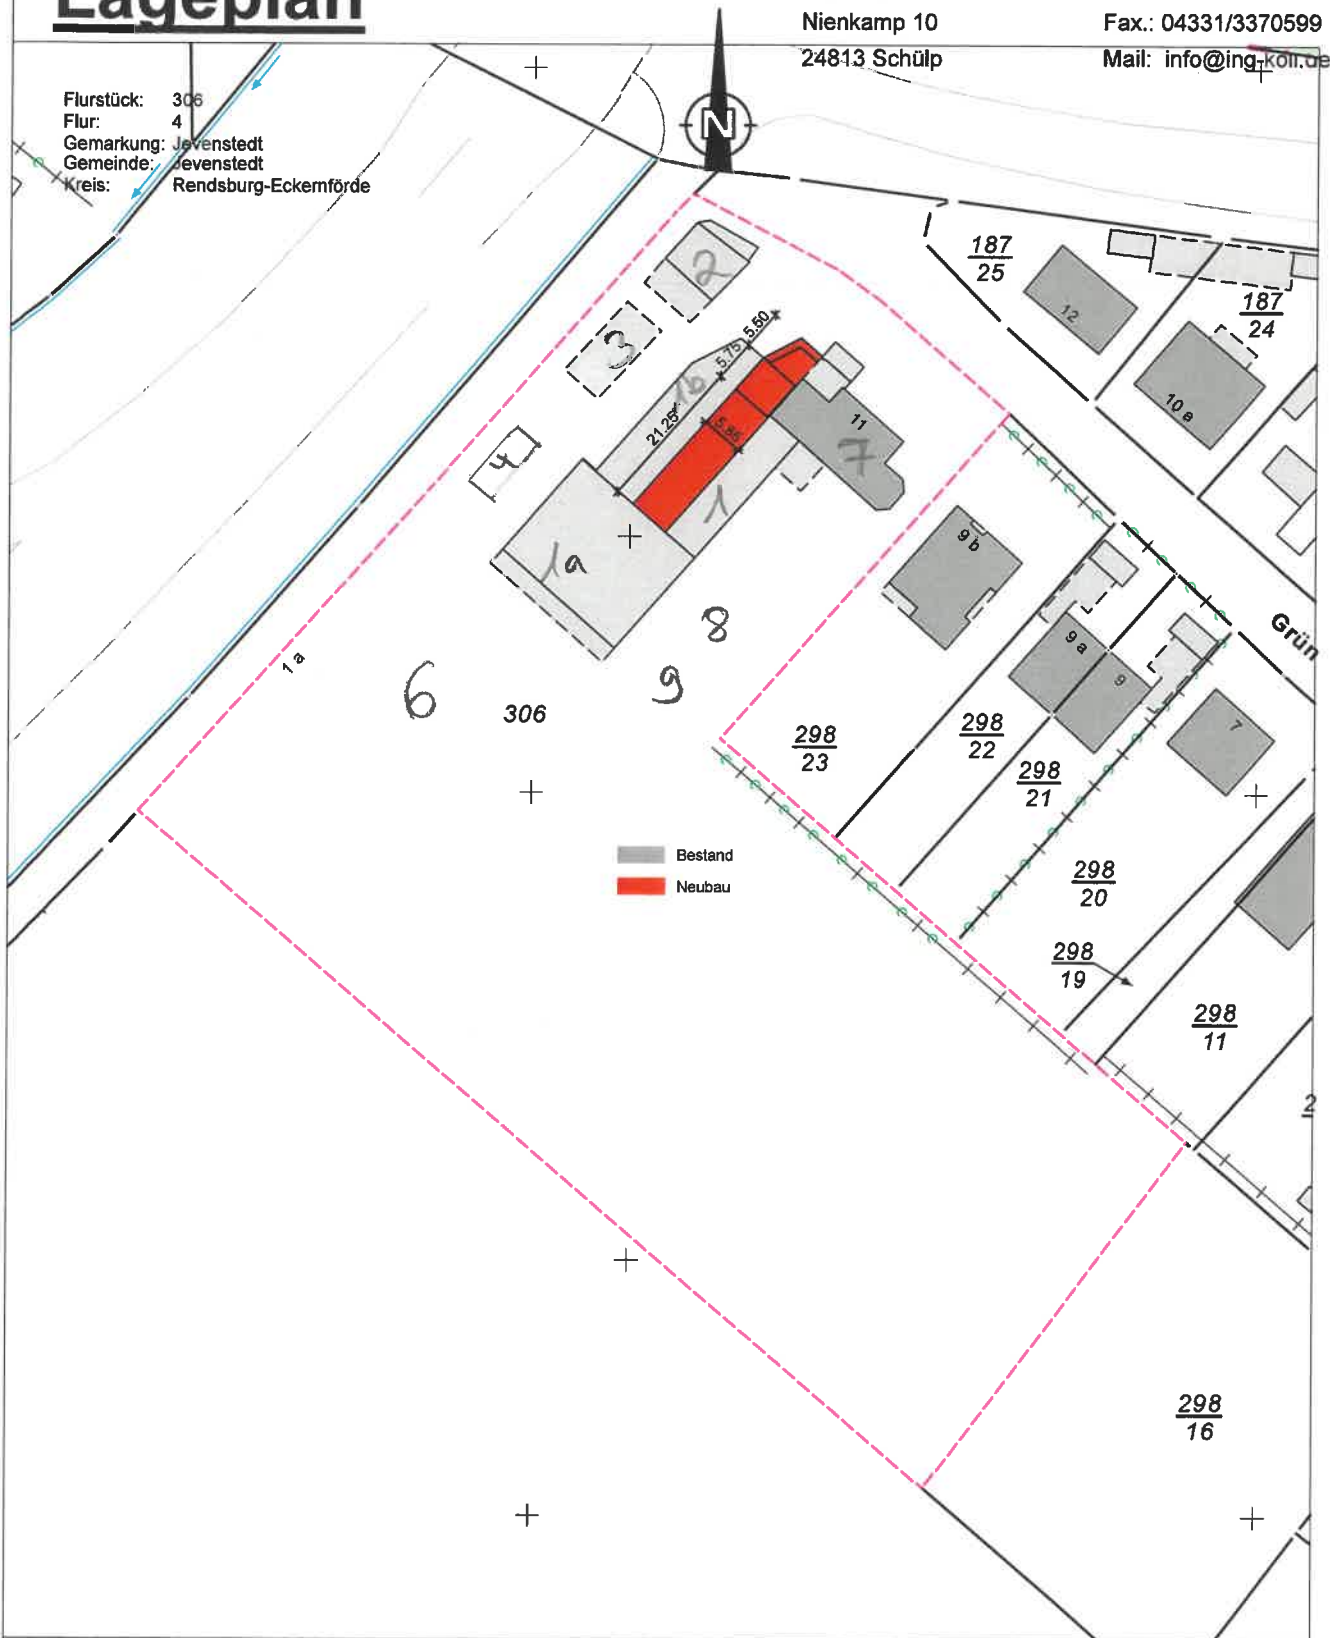

Erweiterung eines Bürogebäudes in 24808 Jevenstedt
Dachdeckermeister Jan Witt
Grüner Weg 11, 24808 Jevenstedt

Maßstab: 1:1000
Datum: 24.07.2018
gezeichnet: M.Meier


gesehen:

Lageplan

Flurstück: 298/18
 Flur: 4
 Gemarkung: Jevenstedt
 Gemeinde: Jevenstedt
 Kreis: Rendsburg-Eckernförde

Ingenieurbüro für Statik und Konstruktion

Dipl.-Ing. Hauke Koll
 Nienkamp 10
 24813 Schulp
 Tel.: 04331/3370600
 Fax.: 04331/3370599
 Mail: info@ing-koll.de

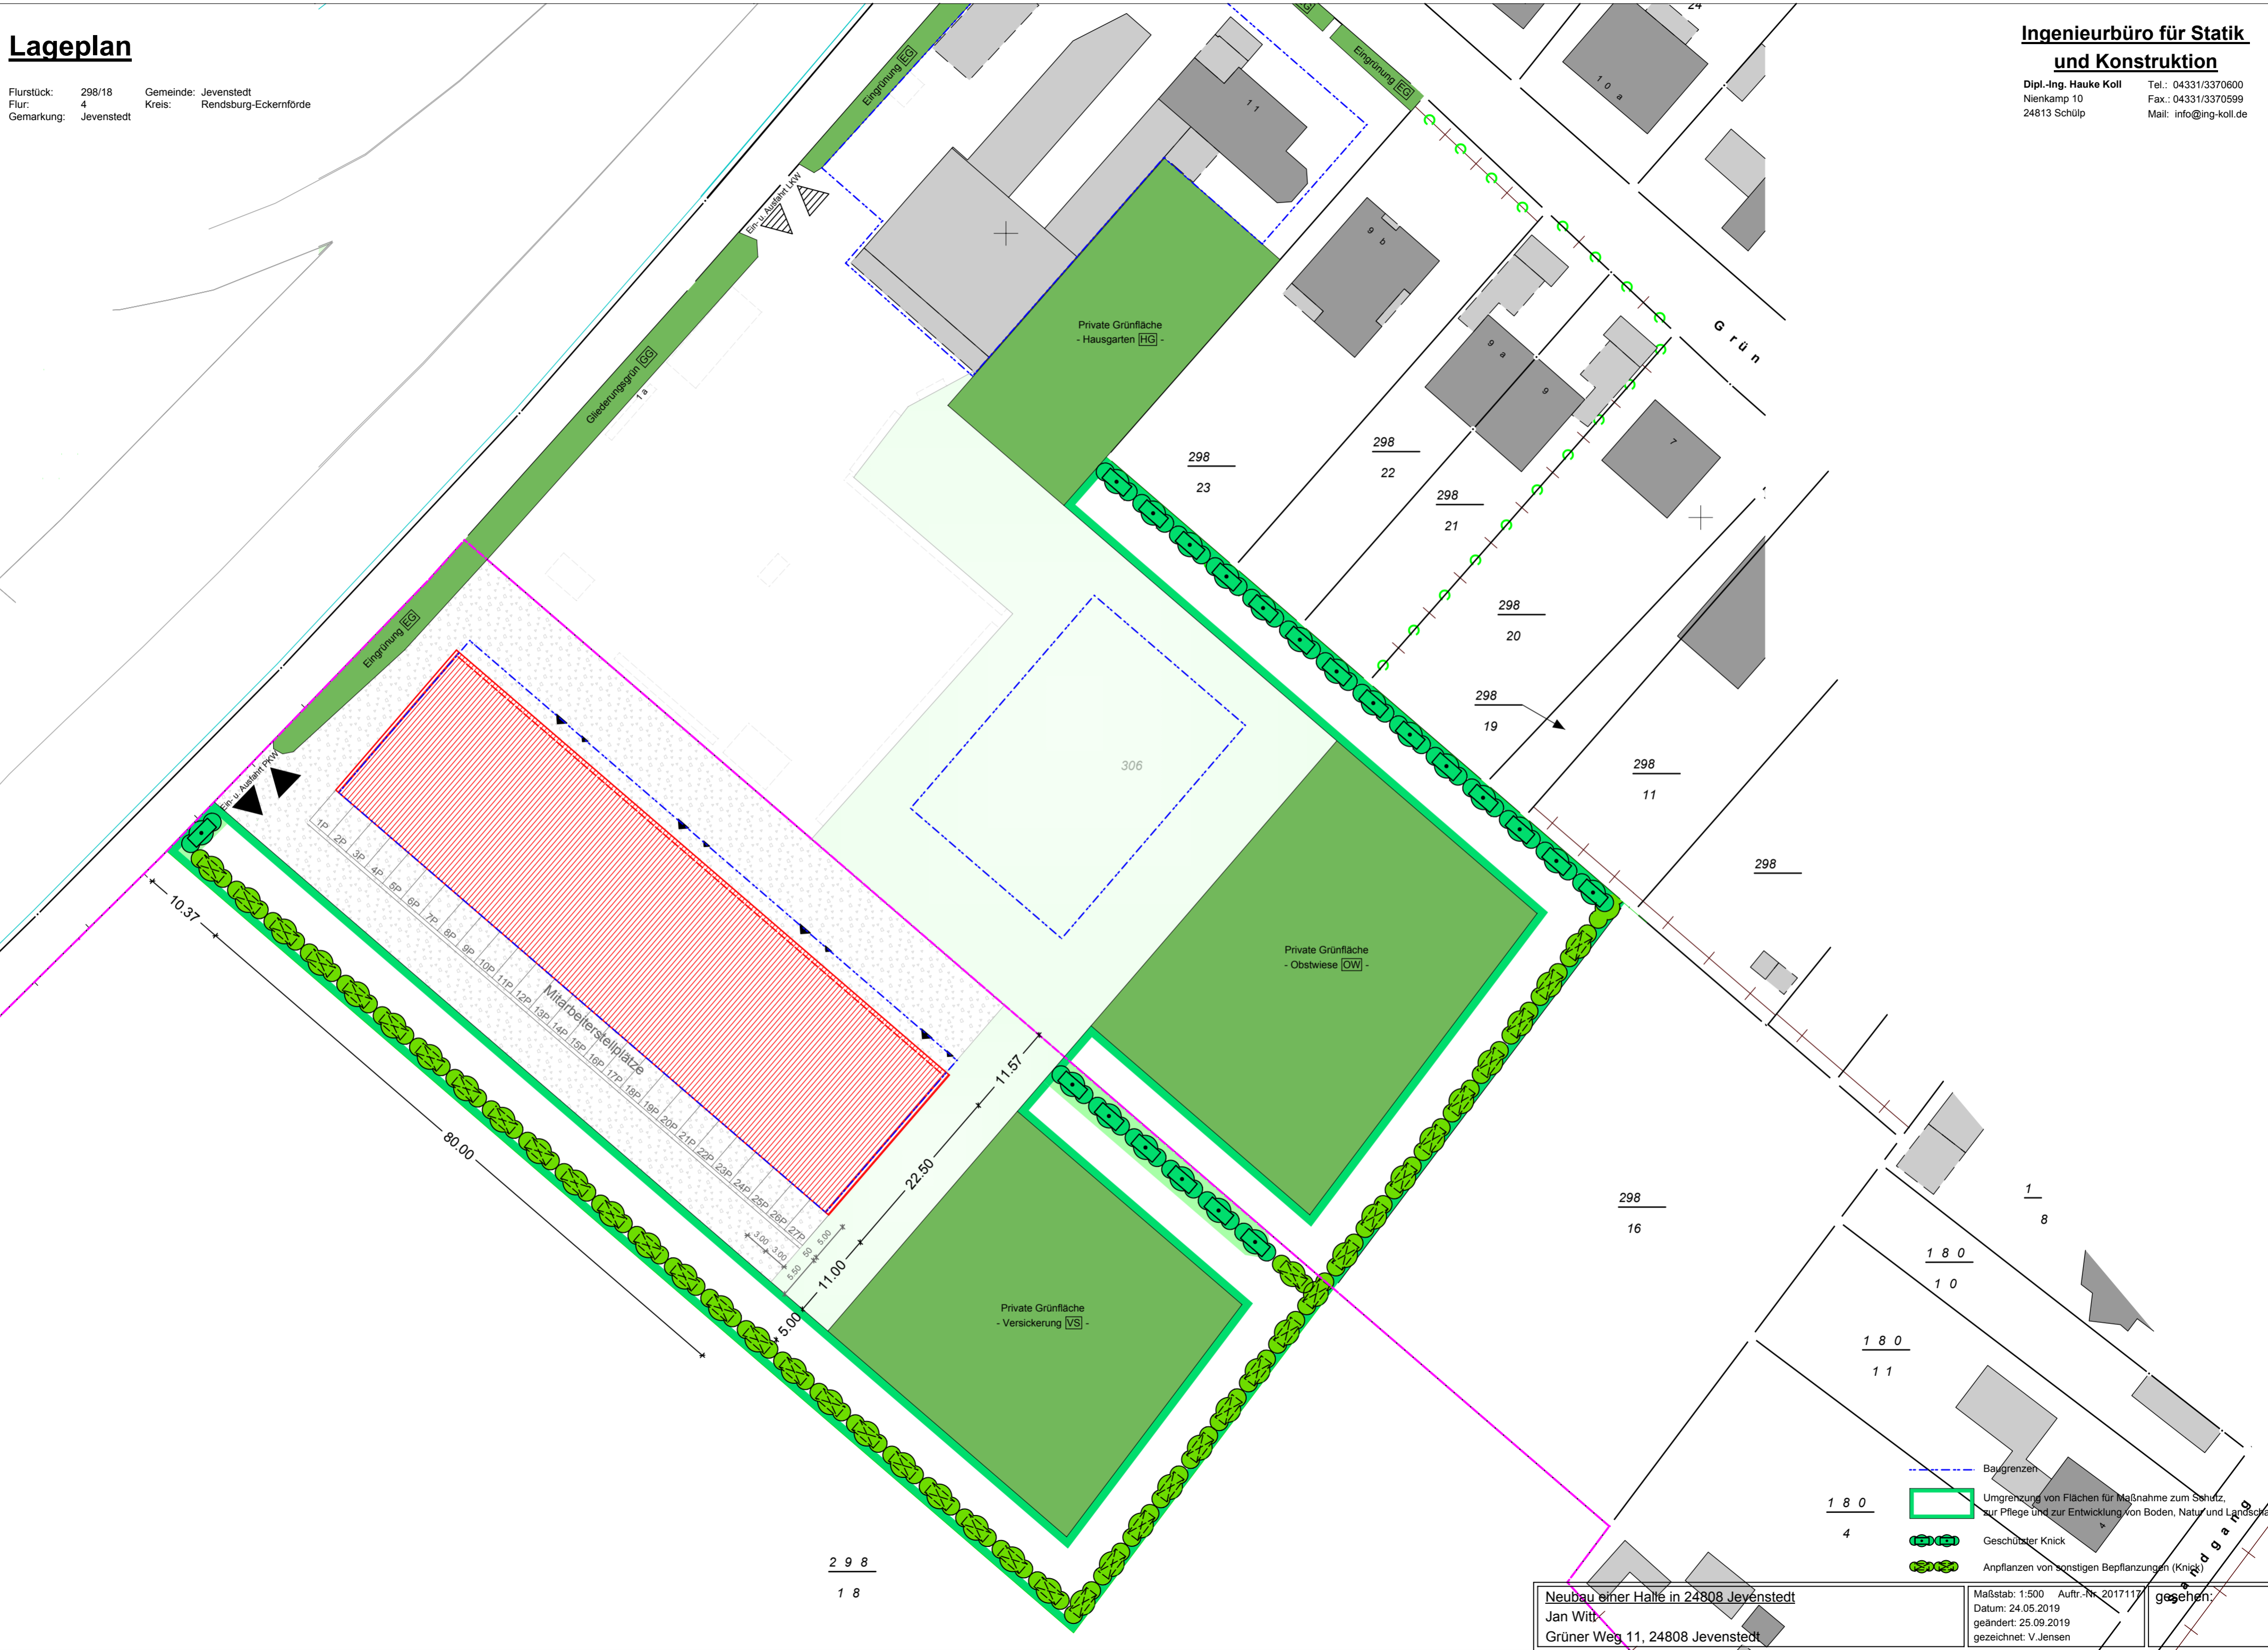

- Baugrenzen
- Umgrenzung von Flächen für Maßnahme zum Schutz, zur Pflege und zur Entwicklung von Boden, Natur und Landschaft
- Geschürfter Knick
- Anpflanzen von sonstigen Bepflanzungen (Knicks)

Neubau einer Halle in 24808 Jevenstedt Jan Witt Grüner Weg 11, 24808 Jevenstedt	Maßstab: 1:500 Auftr.-Nr. 2017117 Datum: 24.05.2019 geändert: 25.09.2019 gezeichnet: V.Jensen	gesehen:
---	---	----------