


**Ingenieurbüro für Statik  
und Konstruktion**

Dipl.-Ing. Hauke Koll  
Nienkamp 10  
24813 Schülp

Tel.: 04331/3370600  
Fax.: 04331/3370599  
Mail: info@ing-koll.de

**Lageplan**


Flurstück: 306  
Flur: 4  
Gemarkung: Jevenstedt  
Gemeinde: Jevenstedt  
Kreis: Rendsburg-Eckernförde

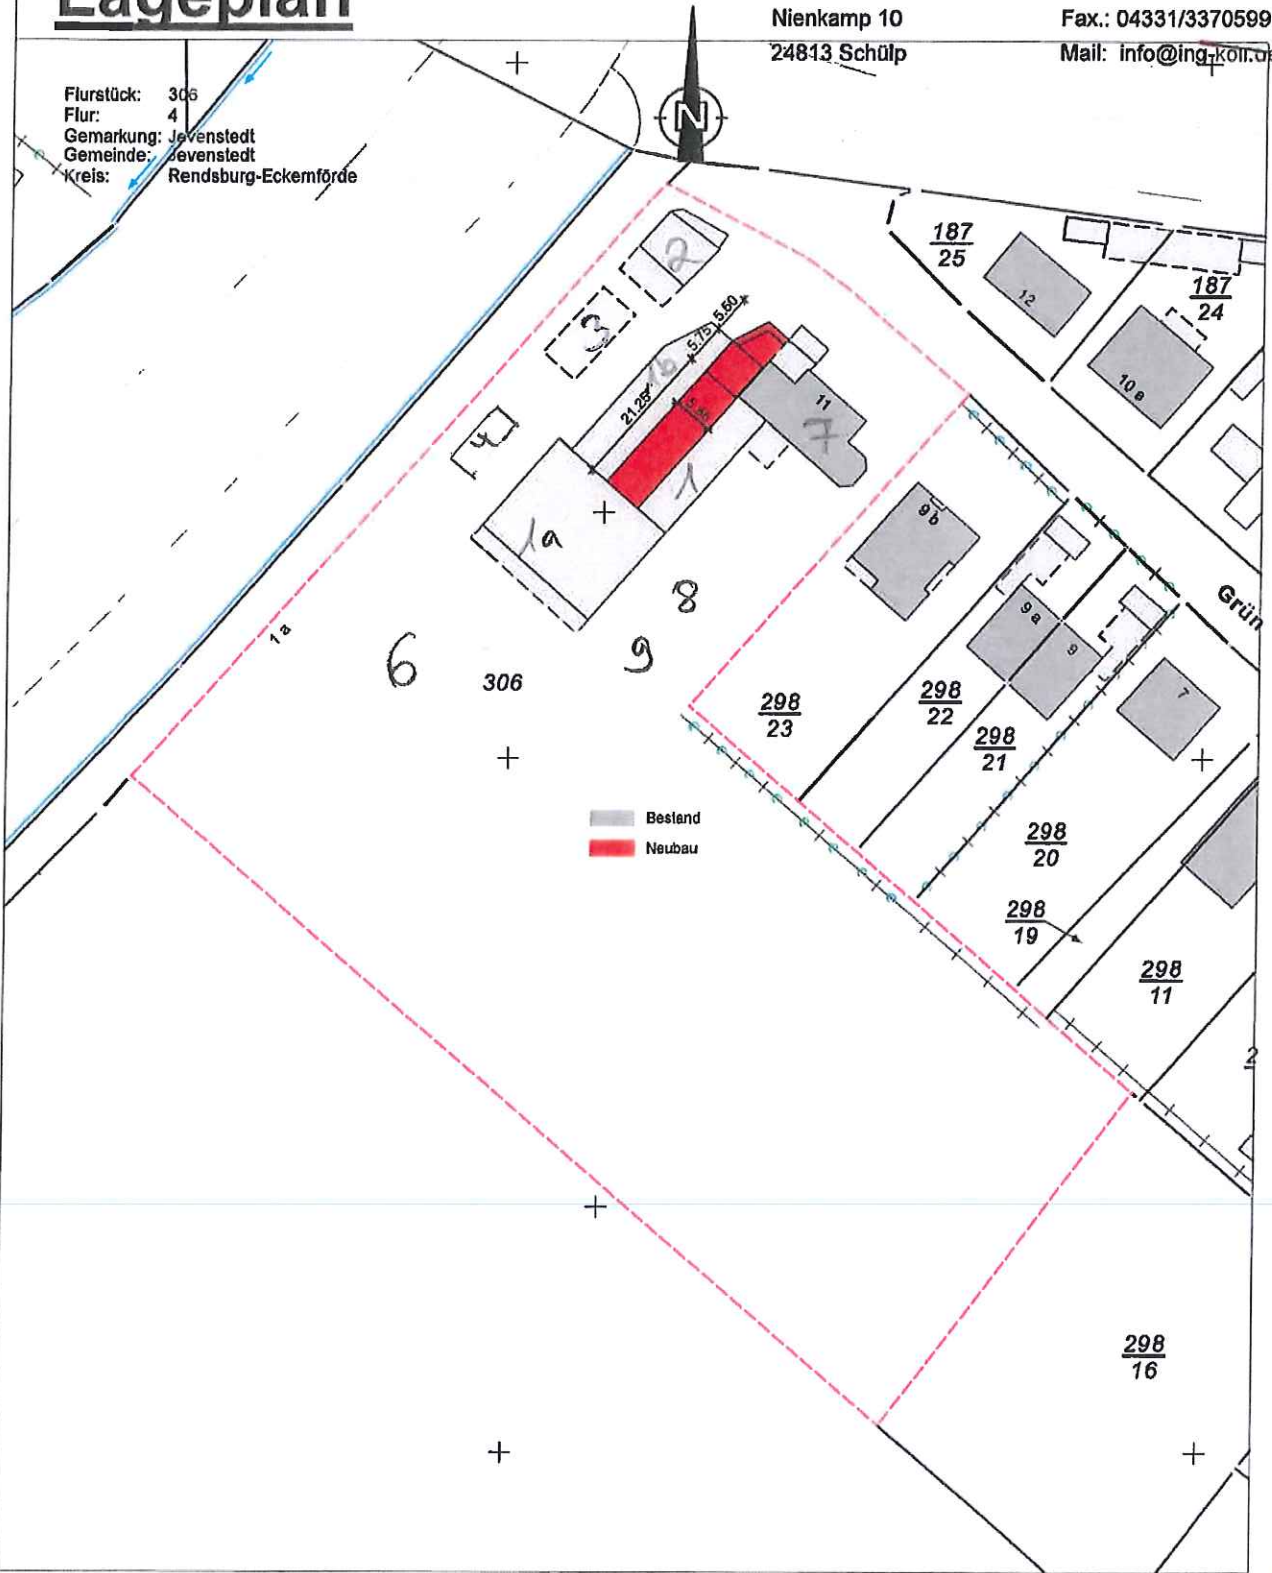

<p><b>Erweiterung eines Bürogebäudes in 24808 Jevenstedt</b> Dachdeckermeister Jan Witt Grüner Weg 11, 24808 Jevenstedt</p>	<p>Maßstab: 1:1000 Datum: 24.07.2018 gezeichnet: M.Meier</p>	<p>gesehen:</p>
---	--	-----------------

**Ingenieurbüro für Statik  
und Konstruktion**  
Dipl.-Ing. Heide Nell  
Tel.: 0431/337600  
Fax: 0431/337699  
Mail: info@ipn-st.de  
24813 Stolpe

**Lageplan**  
Flurstück: 29/19  
Gemeinde: Jeverstede  
Kreis: Friesland-Eckerhölde  
Gemarkung: Jeverstede

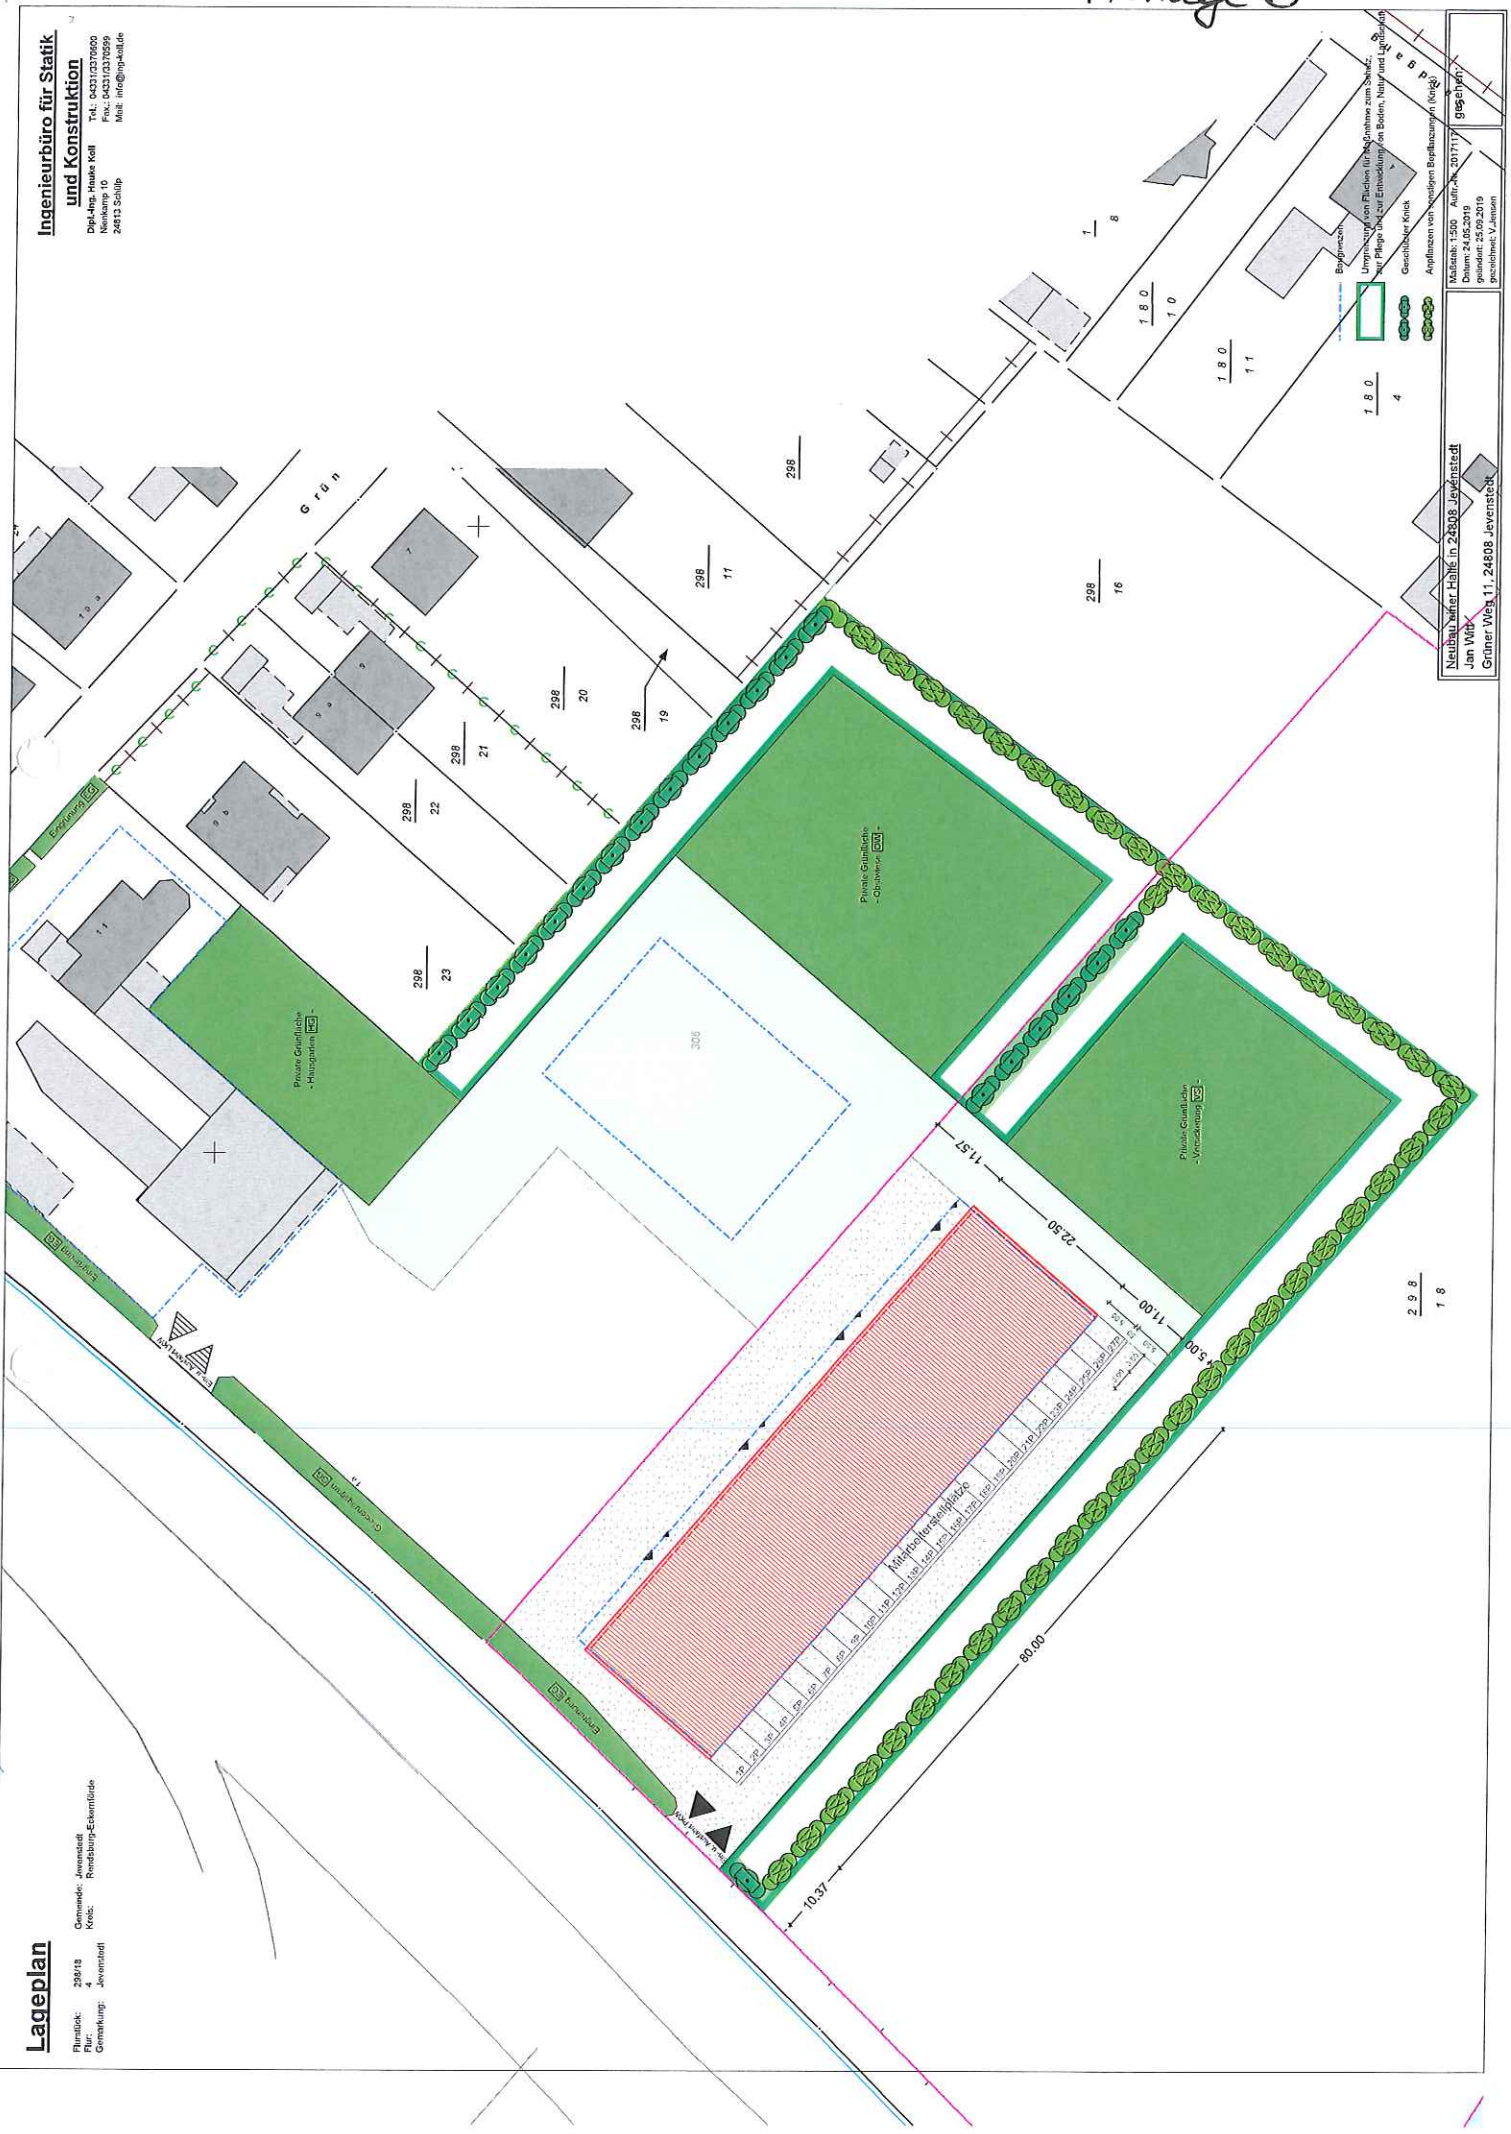

Neubau einer Hühler in 24808 Jeverstede  
Jan Wilk  
Grunder Werk 11, 24808 Jeverstede

MASSTAB: 1:500 - Aufriss: 1:30/1:11  
Datum: 24.05.2019  
gezeichnet: 25.09.2019  
gezeichnet: V. Jansen

Umrisszeichnung von Flächen für die Aufnahme zum Bau- und Planungsamt zur Einreichung an Behörde, Natur und Landschaft  
Gezeichnet: Heide Nell  
Anpflanzen von weiteren Bepflanzungen (Kirschen)