


**Ingenieurbüro für Statik
und Konstruktion**

Dipl.-Ing. Hauke Koll
Nienkamp 10
24813 Schülp

Tel.: 04331/3370600
Fax.: 04331/3370599
Mail: info@ing-koll.de

Lageplan

Flurstück: 306
Flur: 4
Gemarkung: Jevenstedt
Gemeinde: Jevenstedt
Kreis: Rendsburg-Eckernförde

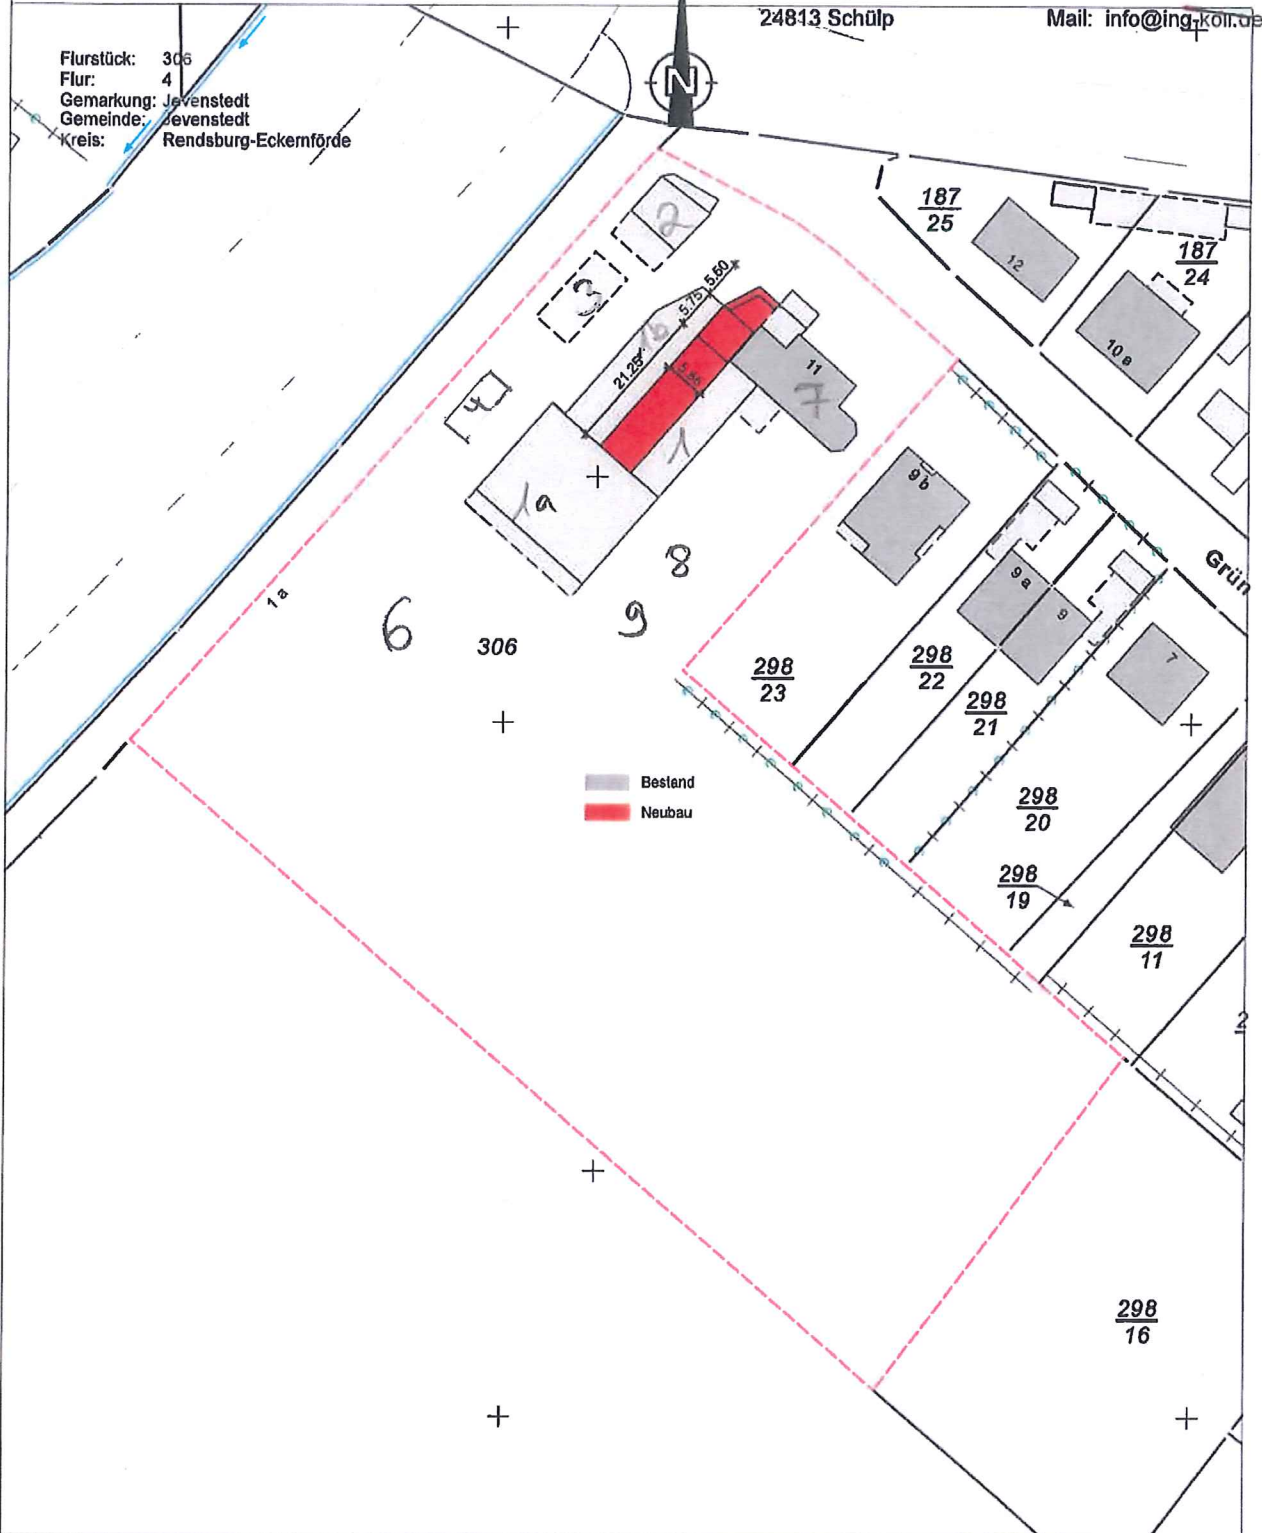

Erweiterung eines Bürogebäudes in 24808 Jevenstedt
Dachdeckermeister Jan Witt
Grüner Weg 11, 24808 Jevenstedt

Maßstab: 1:1000
Datum: 24.07.2018
gezeichnet: M.Meier

gesehen: