


**Ingenieurbüro für Statik  
und Konstruktion**

Dipl.-Ing. Hauke Koll  
Nienkamp 10  
24813 Schülp

Tel.: 04331/3370600  
Fax.: 04331/3370599  
Mail: info@ing-koll.de

# Lageplan

Flurstück: 306  
Flur: 4  
Gemarkung: Jevenstedt  
Gemeinde: Jevenstedt  
Kreis: Rendsburg-Eckernförde

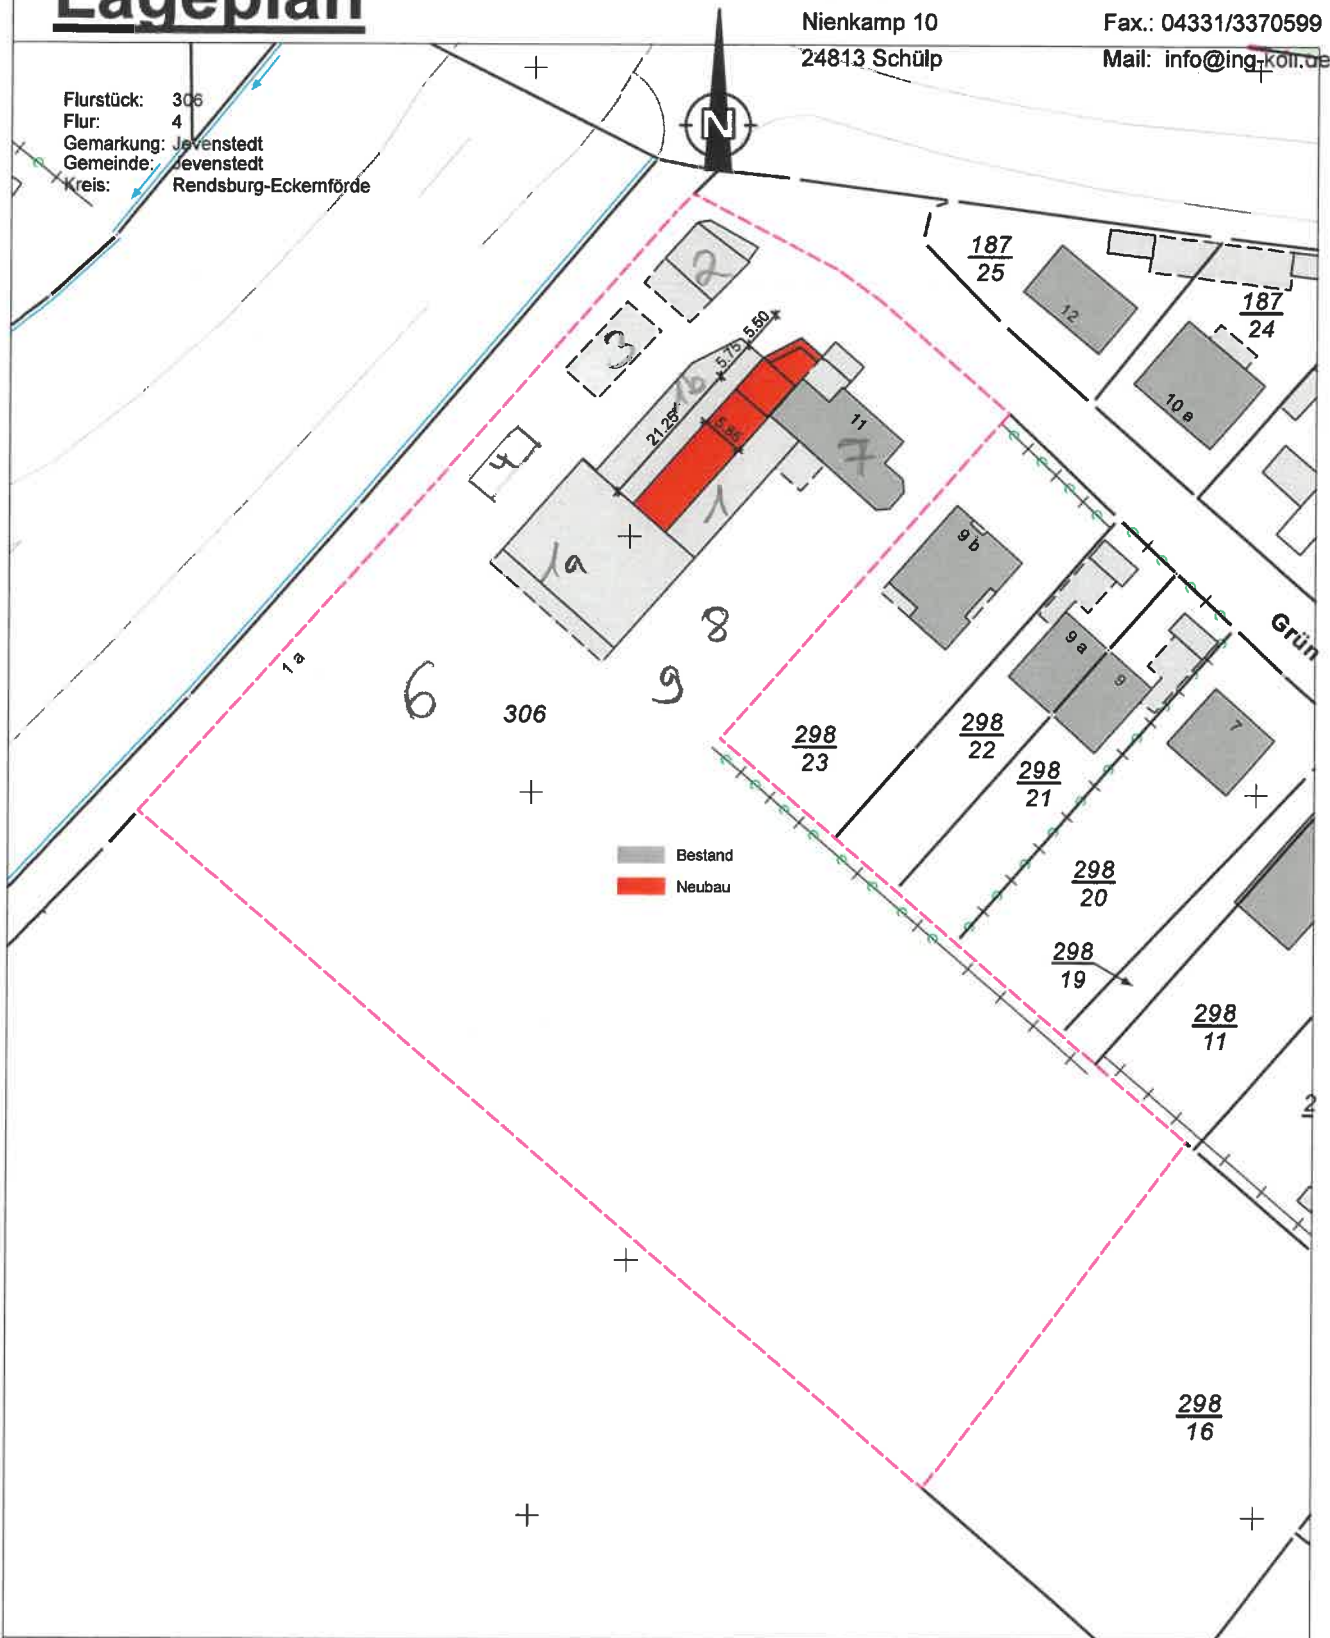

**Erweiterung eines Bürogebäudes in 24808 Jevenstedt**  
Dachdeckermeister Jan Witt  
Grüner Weg 11, 24808 Jevenstedt

Maßstab: 1:1000  
Datum: 24.07.2018  
gezeichnet: M.Meier

gesehen:

# Lageplan


Flurstück: 298/18  
Flur: 4  
Gemarkung: Jevenstedt

Gemeinde: Jevenstedt  
Kreis: Rendsburg-Eckernförde

## Ingenieurbüro für Statik und Konstruktion

Dipl.-Ing. Hauke Koll  
Nienkamp 10  
24813 Schulp

Tel.: 04331/3370600  
Fax.: 04331/3370599  
Mail: info@ing-koll.de

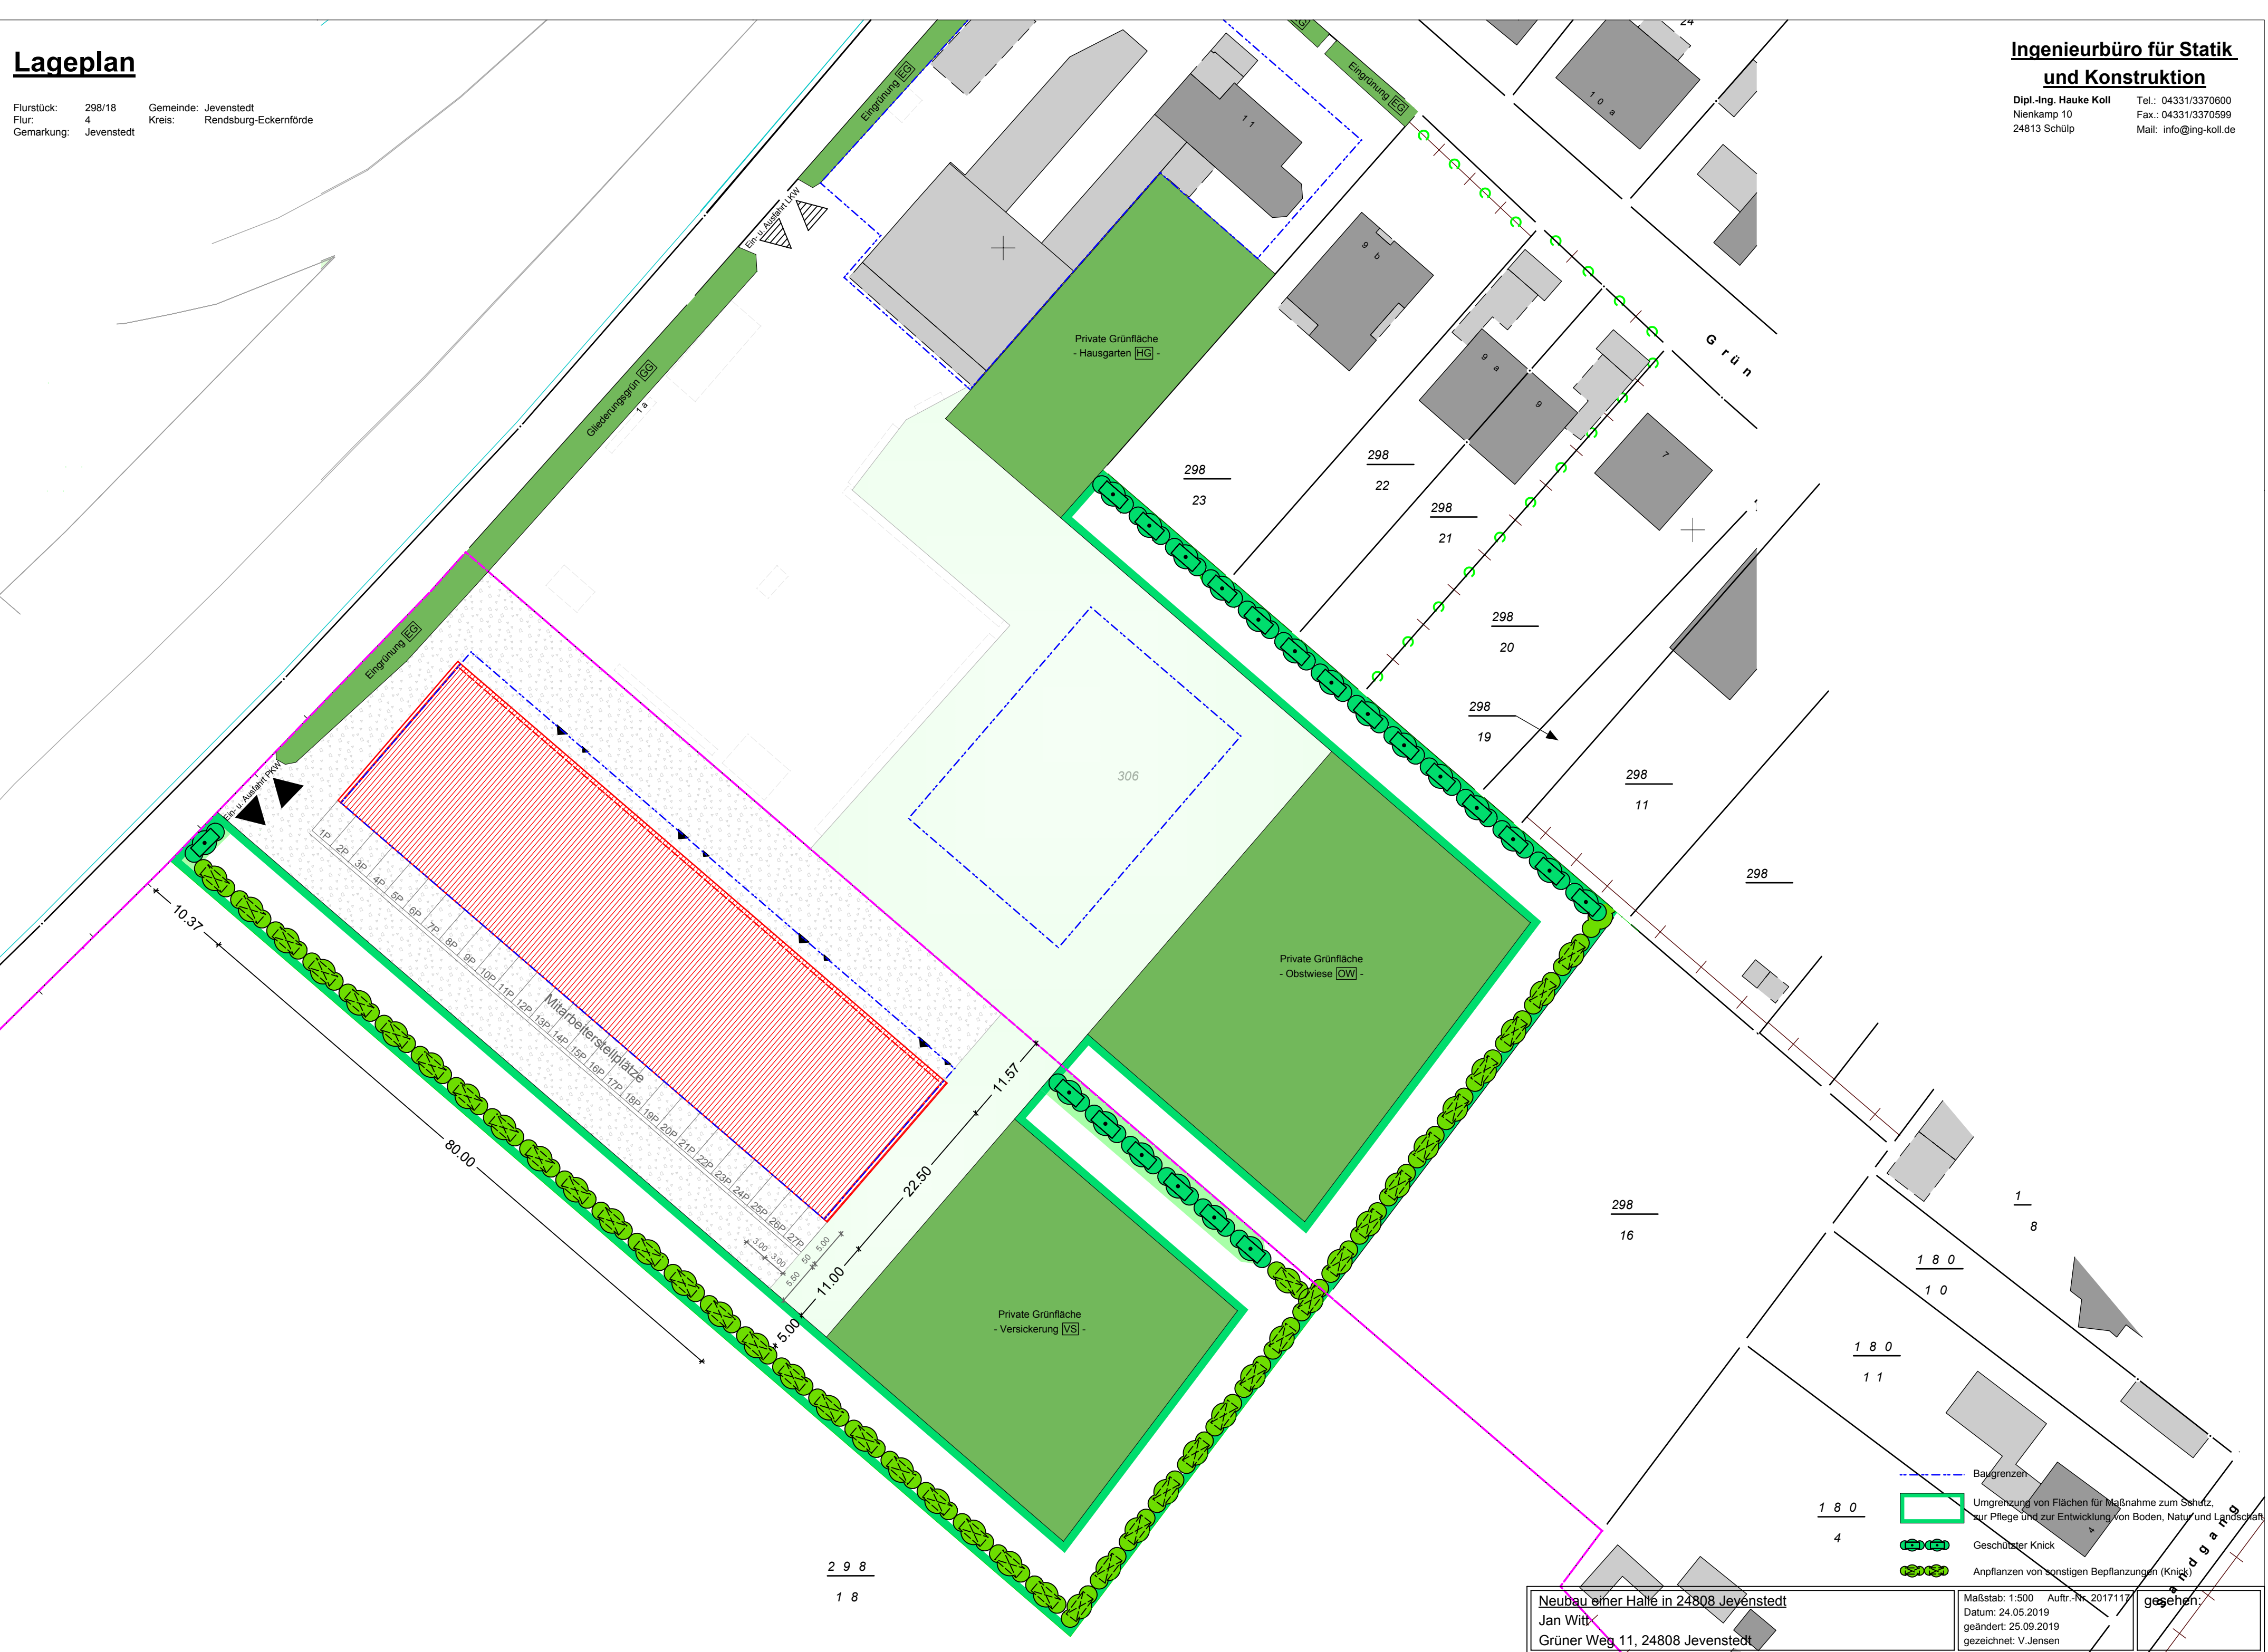

298  
18

Neubau einer Halle in 24808 Jevenstedt  
Jan Witt  
Grüner Weg 11, 24808 Jevenstedt

Maßstab: 1:500 Auftr.-Nr. 2017117  
Datum: 24.05.2019  
geändert: 25.09.2019  
gezeichnet: V.Jensen

gesehen:



# Lageplan



Flurstück: 298/18  
 Flur: 4  
 Gemarkung: Jevenstedt

Gemeinde: Jevenstedt  
 Kreis: Rendsburg-Eckernförde

## Ingenieurbüro für Statik und Konstruktion

Dipl.-Ing. Hauke Koll  
 Nienkamp 10  
 24813 Schülp  
 Tel.: 04331/3370600  
 Fax.: 04331/3370599  
 Mail: info@ing-koll.de

2122,08m<sup>2</sup>  
 GRZ 0,35 = 742,72m<sup>2</sup>  
 GRZ 0,90 (+ Aussenanlagen) = 1909,872m<sup>2</sup>  
 Laut B-Plan absatz 4  
 298  
 Halle: (20m\*35m) = 700m<sup>2</sup>  
 2 Aussenanlagen = 414,09m<sup>2</sup>

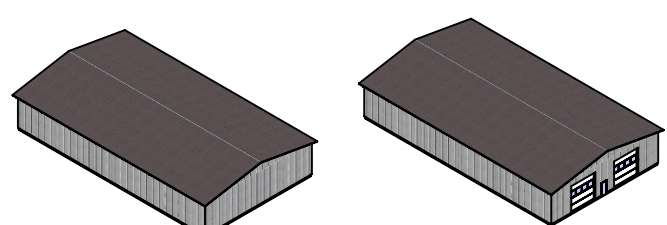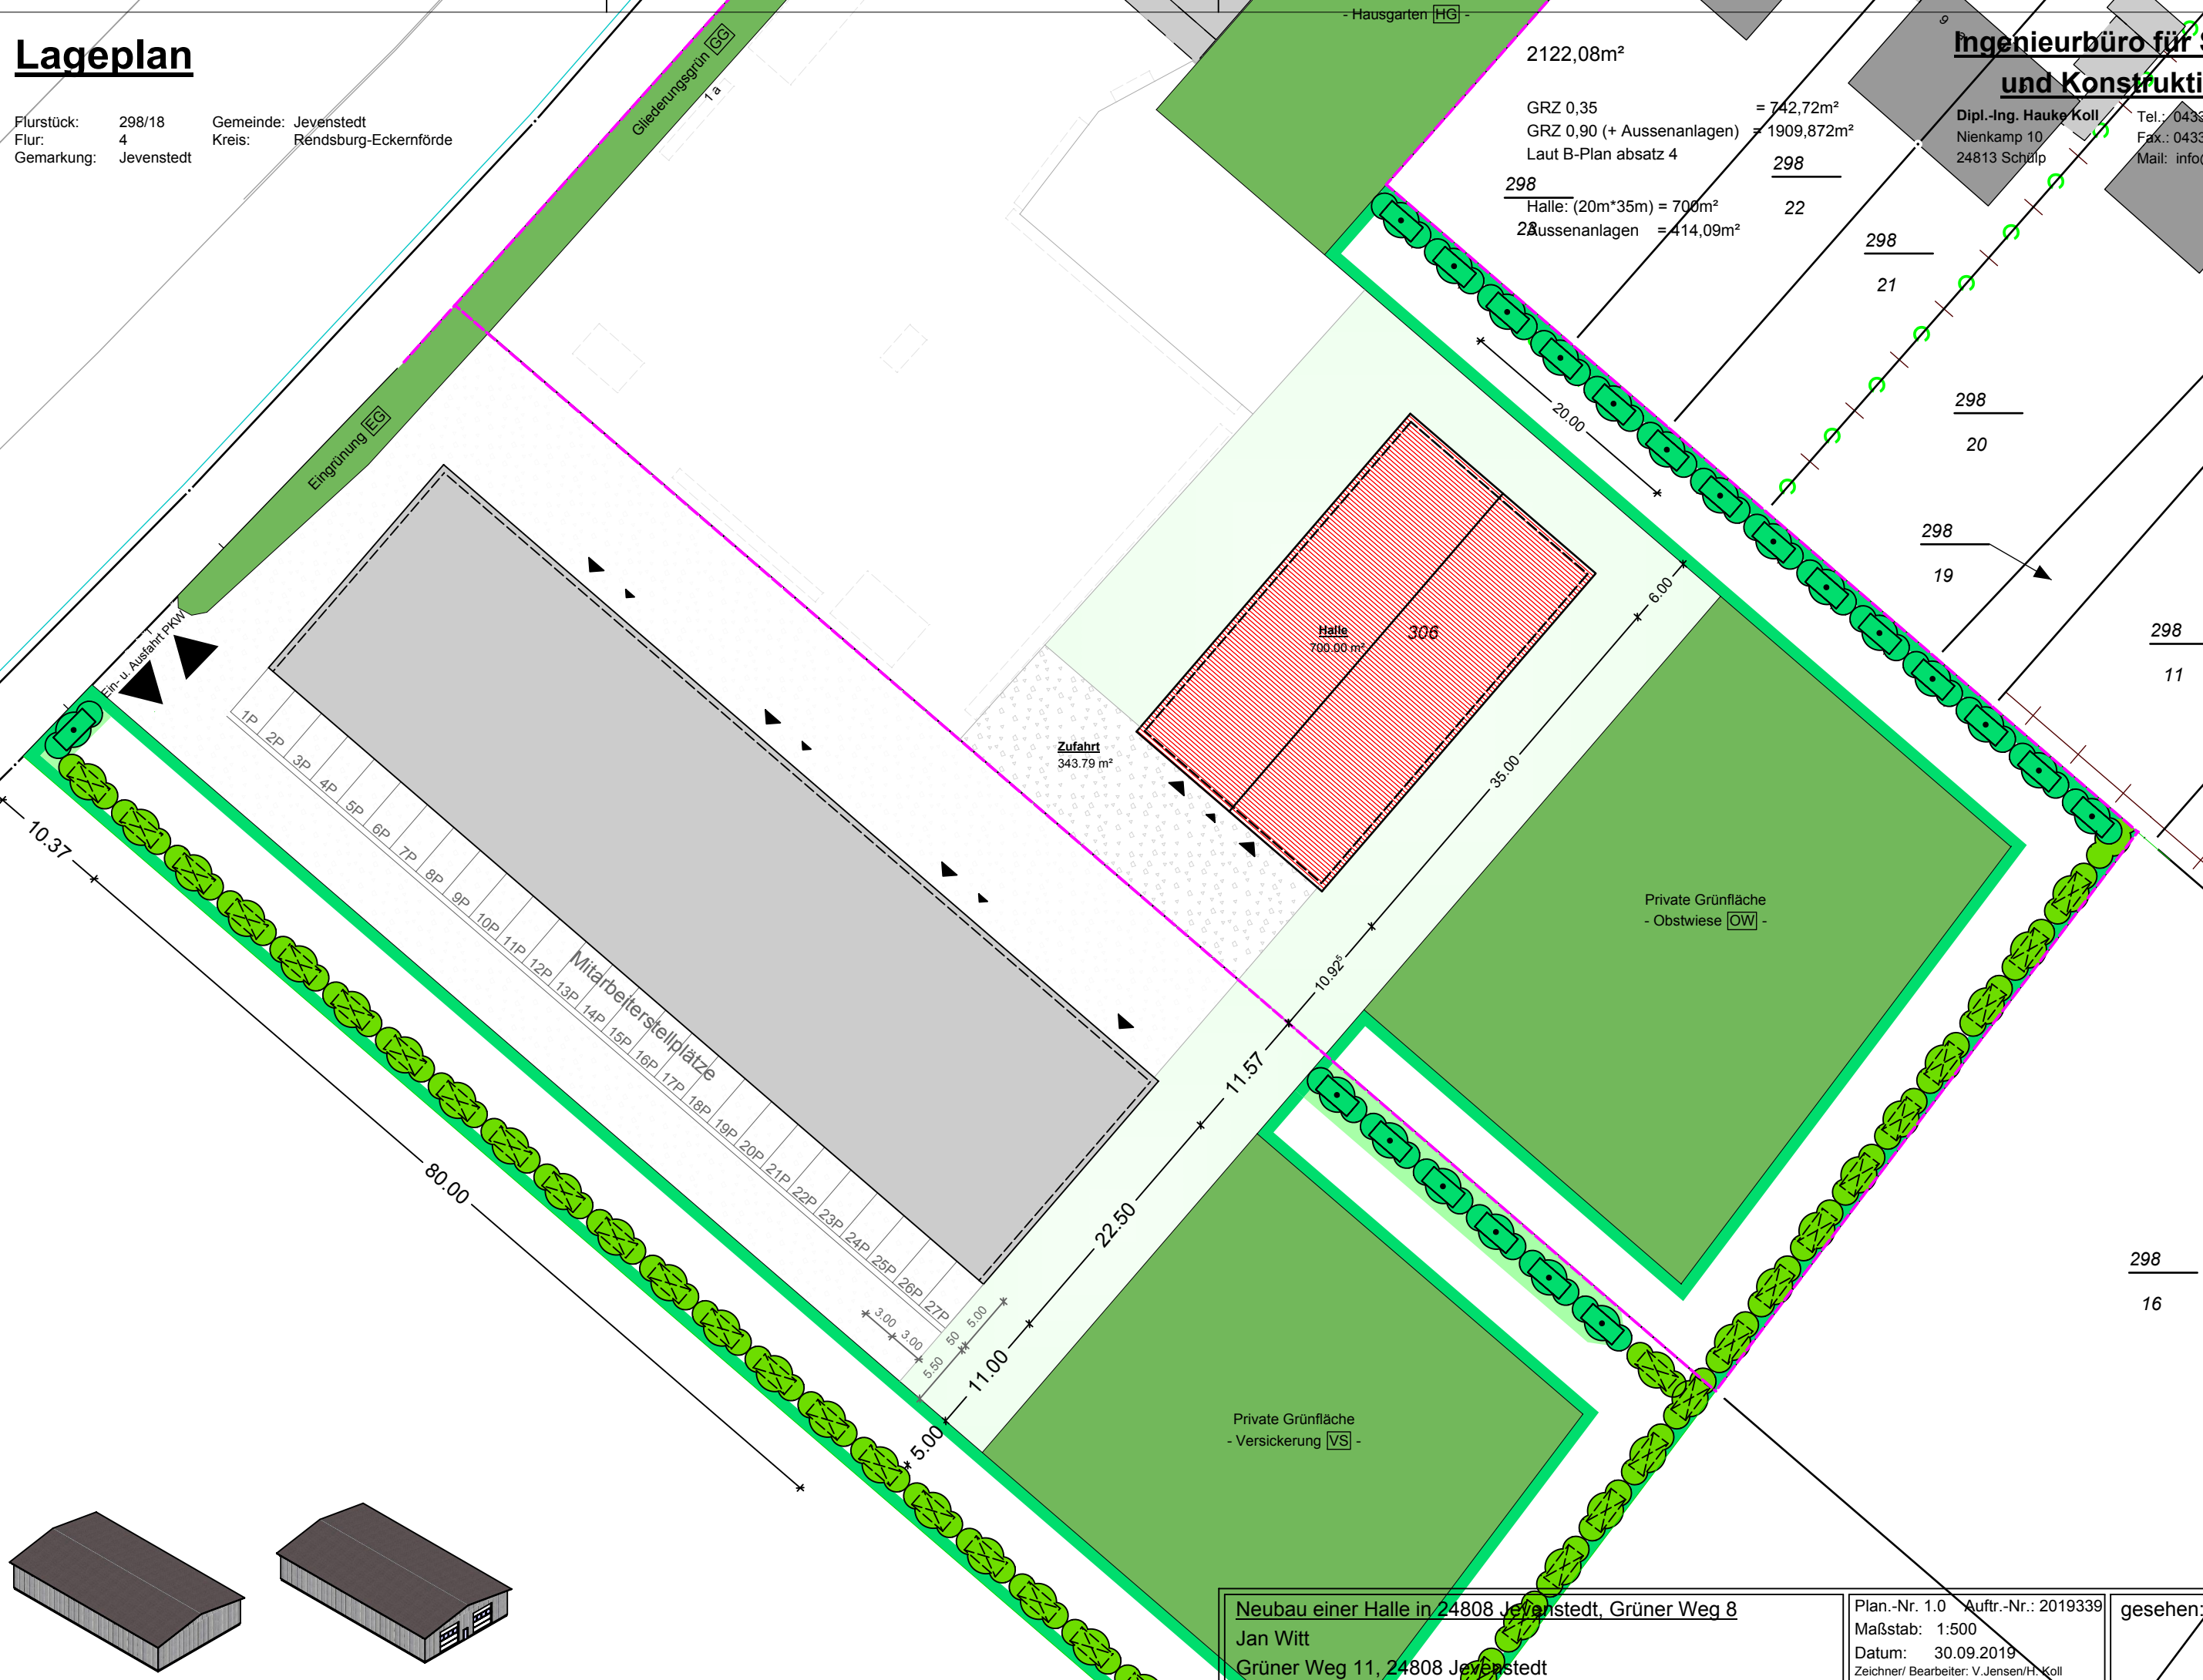

|  |  |   |          |
|--|--|---|----------|
| Neubau einer Halle in 24808 Jevenstedt, Grüner Weg 8<br>Jan Witt<br>Grüner Weg 11, 24808 Jevenstedt<br>H/B = 297 / 420 (0.12m <sup>2</sup> ) |  | Plan.-Nr. 1.0 Auftr.-Nr.: 2019339<br>Maßstab: 1:500<br>Datum: 30.09.2019<br>Zeichner/ Bearbeiter: V.Jensen/H.Koll | gesehen: |
|--|--|---|----------|