


**Ingenieurbüro für Statik  
und Konstruktion**

Dipl.-Ing. Hauke Koll  
Nienkamp 10  
24813 Schulp  
Tel.: 04331/3370600  
Fax.: 04331/3370599  
Mail: info@ing-koll.de

*SW-Übergabeschacht  
DN 1000!  
gesehen  
Abwasserzweckverbände  
Wirtschaftsraum Rendsburg  
W'feld d. d. 08. Okt. 2018*

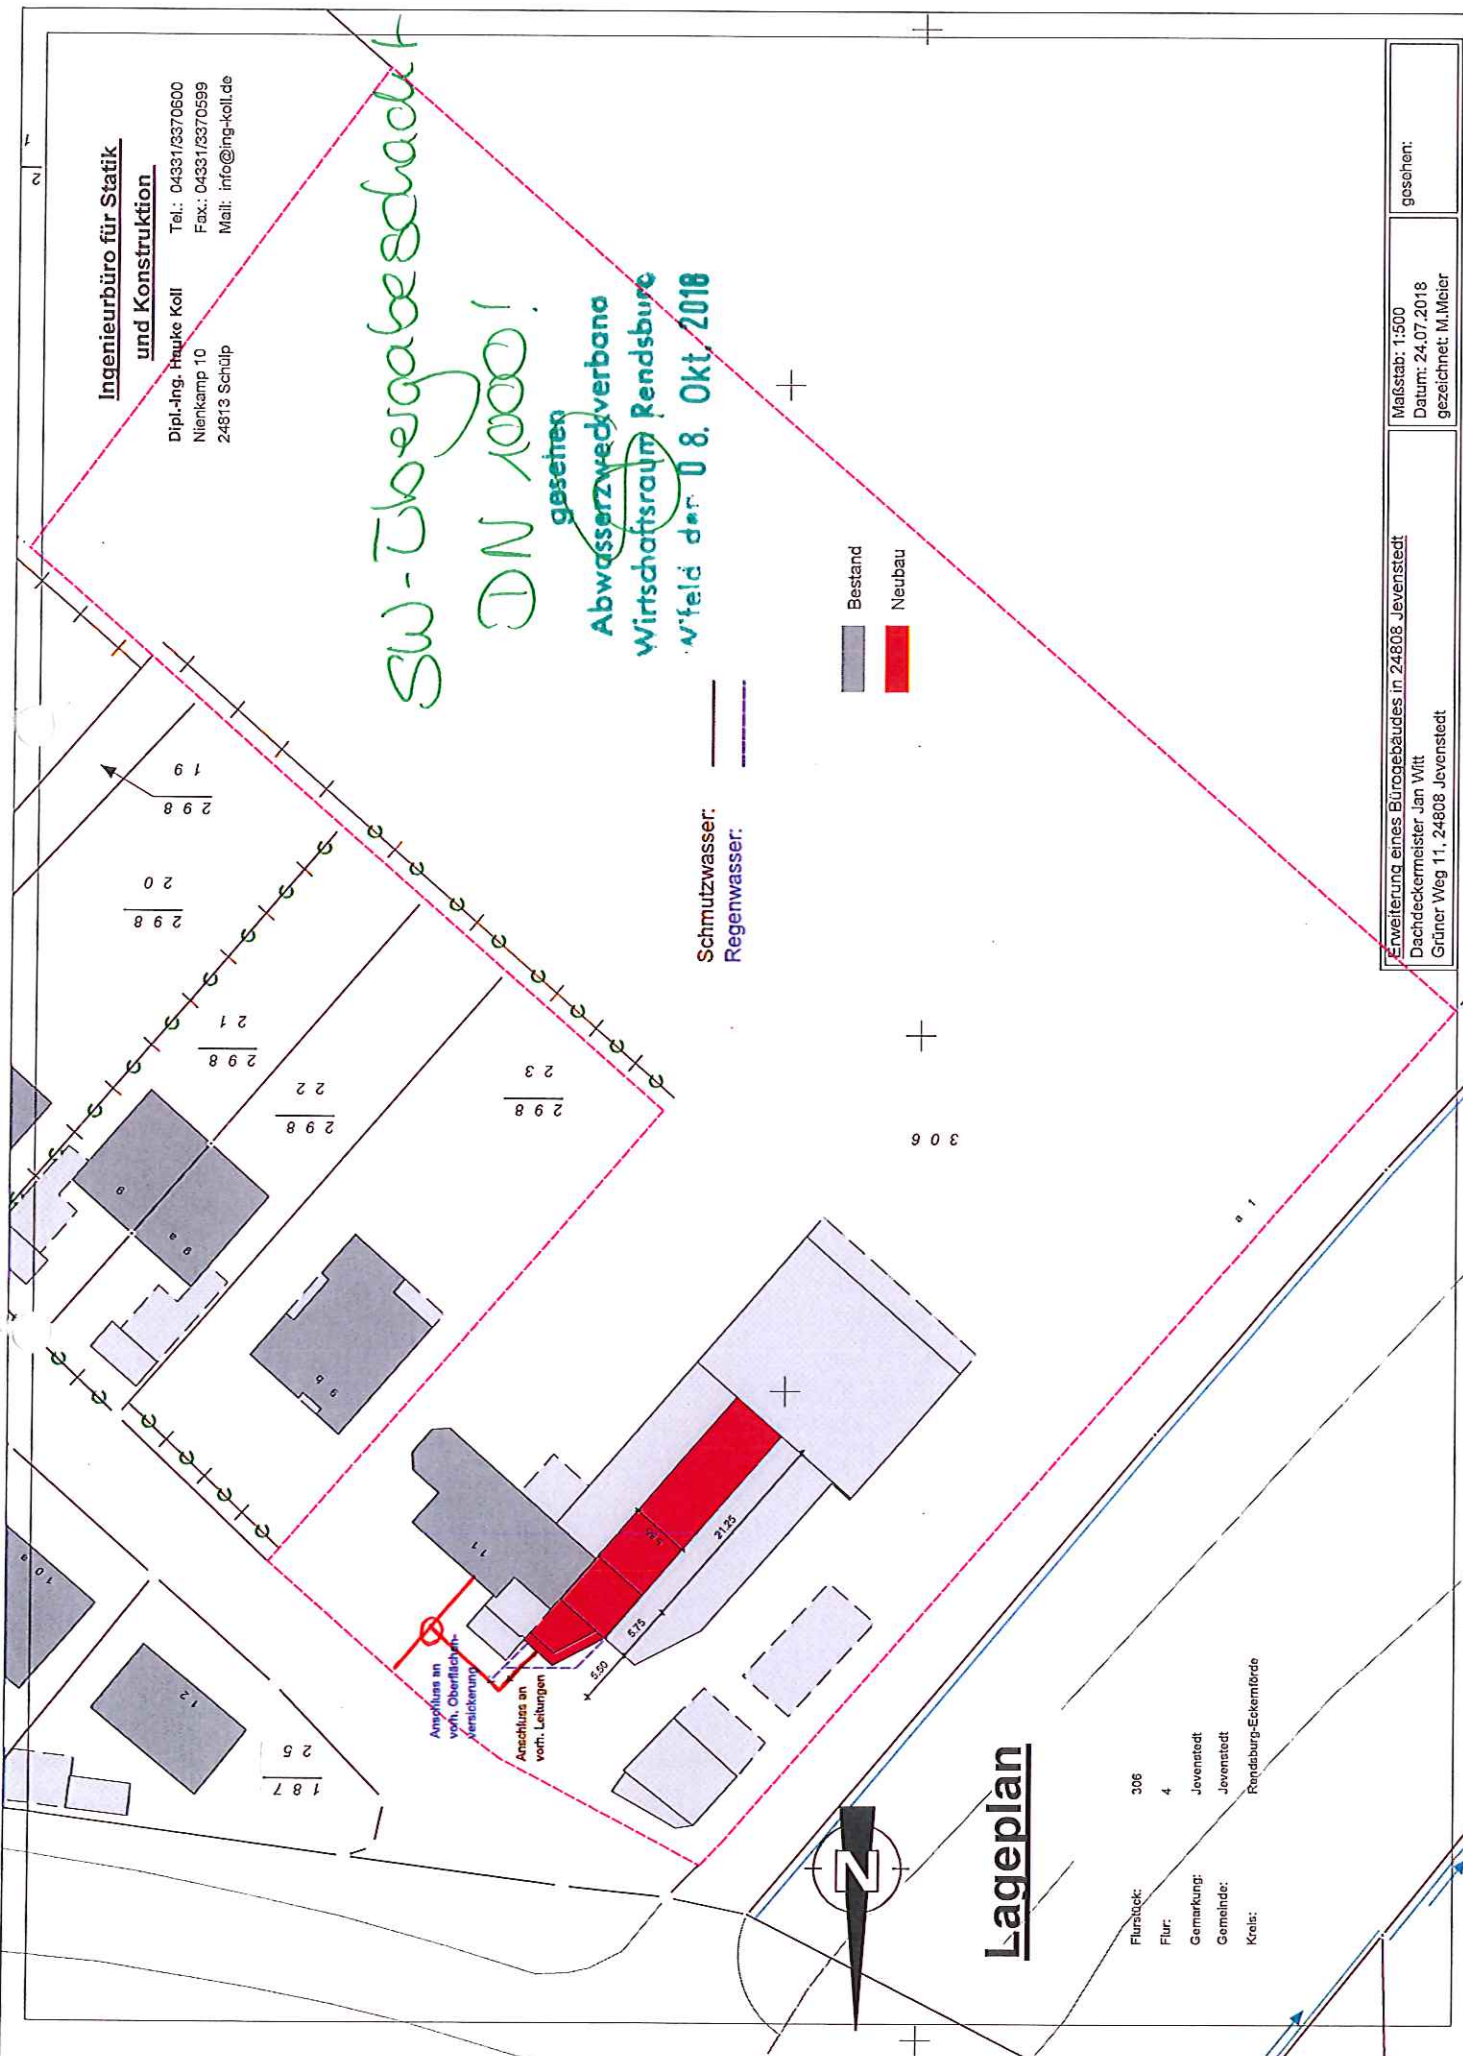

Schmutzwasser:  
Regenwasser:

Bestand  
Neubau

**Lageplan**

Flurstück: 306  
Flur: 4  
Gemarkung: Jevenstedt  
Gemeinde: Jevenstedt  
Kreis: Rendsburg-Eckernförde

Erweiterung eines Bürogebäudes in 24808 Jevenstedt Dachdeckermeister Jan Witt Grüner Weg 11, 24808 Jevenstedt	Maßstab: 1:500 Datum: 24.07.2018 gezeichnet: M.Meier	gesehen:
---	--	----------



GEE-1 a  
GRZ 0,30  
GH 16,50m  
über NHN

GEE-2 o  
GRZ 0,35  
GH 14,50m  
über NHN

GEE-3 a  
GRZ 0,55  
GH 14,50m  
über NHN

**Legende**

- vorhanden
- geplant
- Regenwasserkanal
- Schmutzwasserkanal
- Kanal Stilllegung
- Schacht Rückbau
- Hausvisionschacht
- Schachtnummer SW - Kanal
- Oberkante Deckel in mNHN
- Schachttiefe in mNHN
- Sohlhöhe Auslauf in mNHN
- folgende Zulaufhöhen in mNHN schließen im Uhrzeigersinn an
- Schachttiefe in m
- Material , Nenndurchmesser
- Haltungslänge , Sohlgefälle
- Schachtnummer RW - Kanal
- Oberkante Deckel in mNHN
- Schachttiefe in mNHN
- Sohlhöhe Auslauf in mNHN
- folgende Zulaufhöhen in mNHN schließen im Uhrzeigersinn an
- Schachttiefe in m
- Material , Nenndurchmesser
- Haltungslänge , Sohlgefälle
- Strahlenablauf
- Verschleiss
- Abzweiger
- Baum
- Amtlicher Höhenfestpunkt mit Punktnummer
- Versicherungsbecken
- Zaun


7518S097  
D 41,14  
S 38,77  
RS 38,77  
PP DN 200  
19,48 m 5,0 %

7618S271  
D: 43,41  
S: 40,91  
SA: 40,91  
SE: 42,32  
SH: 2,50  
PP DN 200  
23,00 m 10,00 %

7518R094  
D 43,80  
S 42,53  
RS 42,53  
B DN 200  
19,48 m 5,0 %

7618R200  
D: 43,20  
S: 41,35  
SA: 41,35  
SE: 41,35  
SH: 1,85  
PP DN 300  
7,41 m 28,3 %

Koordinatensystem : UTM  
Höhensystem : m ü. NN ( Normalnull )

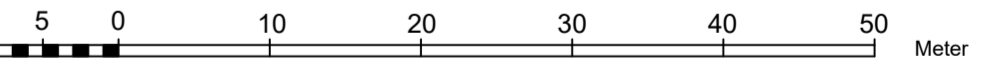

Nr.	Art der Änderung	Datum	Name

Gemeine Jevinstedt  
über Amt Jevinstedt  
Meierstraße 5  
24808 Jevinstedt

**Erschließung B-Plan Nr. 20  
JEVINSTEDT**

1 : 500 Lageplan Entwässerung

JEV\_1802-02 202L  
Gezeichnet: 22.10.2019 LeLü.  
gezeichnet: 22.10.2019 Kn.  
gezeichnet: 22.10.2019 LeLü.

**Petersen & Partner  
Beratende Ingenieure GmbH**  
Köpenicker Straße 63, 24111 Kiel, Tel. 0431-69647-0 Fax: 09647-69  
E-mail: info@petersen-partner.de Internet: www.petersen-partner.de

VORENTWURF  
Kiel, 22. Oktober 2019  
Projekt: JEV\_1802-02 950 x 720