


# FLÄCHENNUTZUNGSPLAN

# HAMWEDDEL



1:5000

NORD-OST

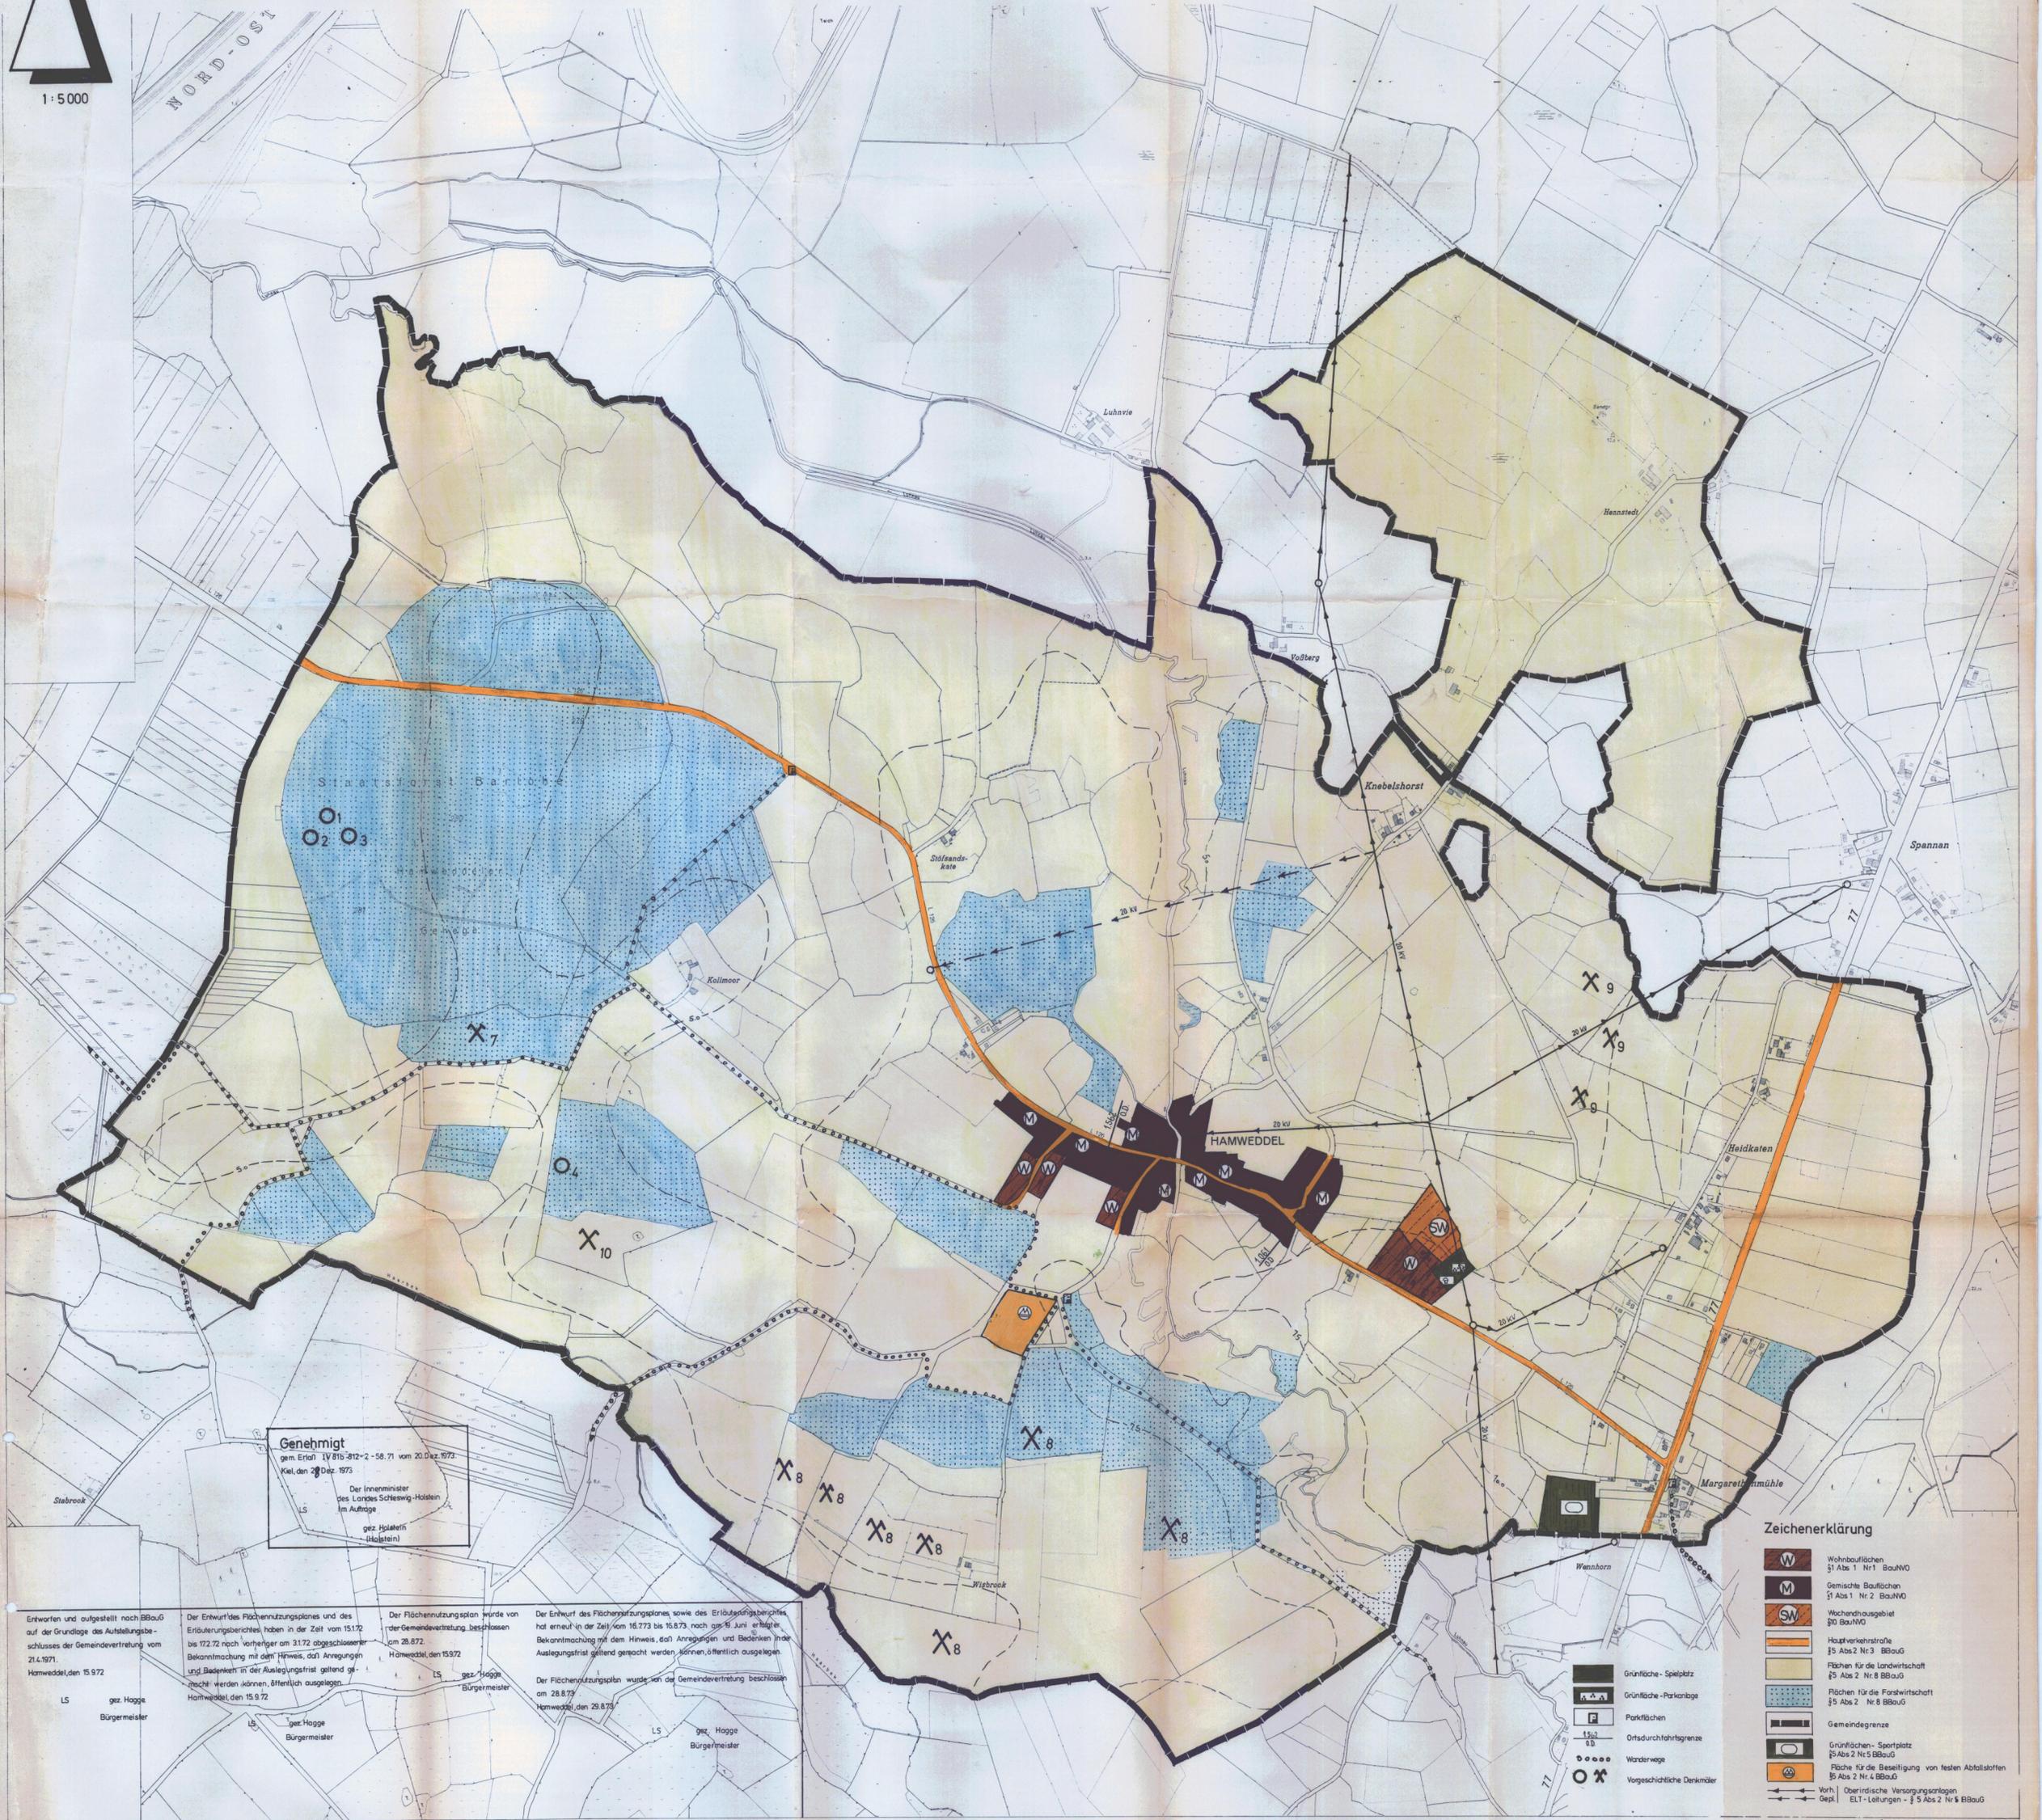

**Genehmigt**  
 gem. Entsch. IV 815-812-2-56,71 vom 20. Dez. 1973  
 Kiel, den 28. Dez. 1973  
 Der Innenminister  
 des Landes Schleswig-Holstein  
 im Auftrage  
 gez. Hjalteff  
 (Hjalteff)

Erworfen und aufgestellt nach § 8 BauG  
 auf der Grundlage des Aufstellungsbe-  
 schlusses der Gemeindevertretung vom  
 21.4.1971.  
 Hamweddel, den 15.9.72  
 LS gez. Högge  
 Bürgermeister

Der Entwurf des Flächennutzungsplanes und des  
 Erläuterungsberichtes haben in der Zeit vom 15.12.  
 bis 17.2.72 nach vorheriger am 31.7.22 abgeschlossener  
 Bekanntmachung mit dem Hinweis, daß Anregungen  
 und Bedenken in der Auslegungsfrist geltend ge-  
 macht werden können, öffentlich ausliegen.  
 Hamweddel, den 15.9.72  
 LS gez. Högge  
 Bürgermeister

Der Flächennutzungsplan wurde von der Gemeindevertretung beschlossen  
 am 28.8.72.  
 Hamweddel, den 15.9.72  
 LS gez. Högge  
 Bürgermeister

Der Entwurf des Flächennutzungsplanes sowie des Erläuterungsberichtes  
 hat erneut in der Zeit vom 16.7.73 bis 16.8.73 nach am 16. Juni erlassener  
 Bekanntmachung mit dem Hinweis, daß Anregungen und Bedenken in der  
 Auslegungsfrist geltend gemacht werden können, öffentlich ausliegen.  
 Hamweddel, den 28.8.73  
 LS gez. Högge  
 Bürgermeister

### Zeichenerklärung

- Wohnbauflächen  
§1 Abs 1 Nr 1 BauNVO
- Gemischte Bauflächen  
§1 Abs 1 Nr 2 BauNVO
- Wochenendausgebiet  
§10 BauNVO
- Hauptverkehrsstraße  
§5 Abs 2 Nr 3 BBauG
- Flächen für die Landwirtschaft  
§5 Abs 2 Nr 8 BBauG
- Flächen für die Forstwirtschaft  
§5 Abs 2 Nr 8 BBauG
- Gemeindegrenze
- Grünfläche - Spielplatz
- Grünfläche - Parkanlage
- Parkflächen
- Ortsdurchfahrtsgrenze
- Wärdarwege
- Vorgeschichtliche Denkmäler
- Vorh. Oberirdische Versorgungsanlagen
- Gepl. ELT - Leitungen - § 5 Abs 2 Nr 8 BBauG