


Auszug aus der Fachdatenkarte

Maßstab: 1:1000
Erstellt am: 06.06.2024
Bearbeiter: Neben

Gemarkung: Jevenstedt
Flur: 10
Flurst. Nr. (Zähler): 62
Flurst. Nr. (Nenner):

Amt Jevenstedt
Der Amtsdirektor
Meiereistraße 5
24808 Jevenstedt

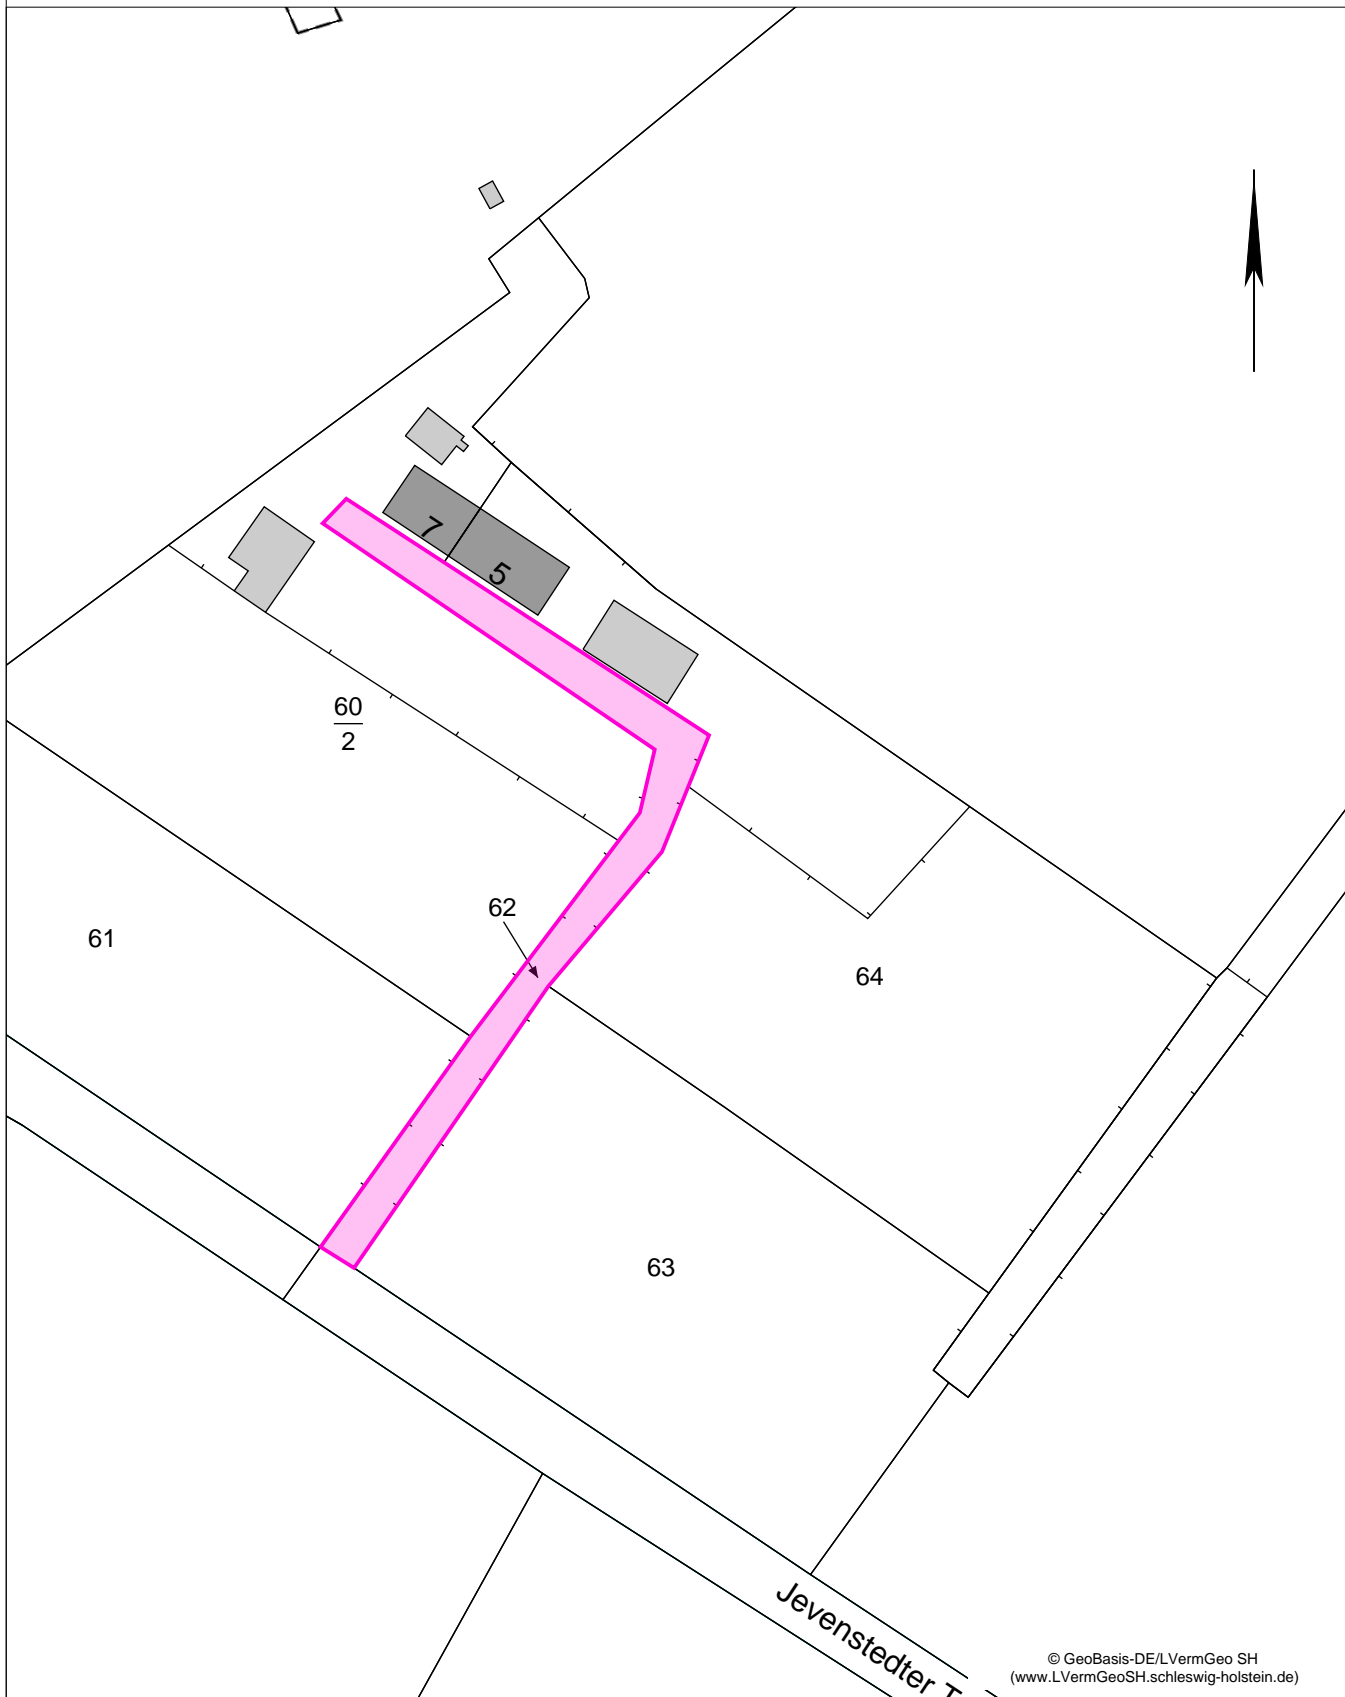

© GeoBasis-DE/LVermGeo SH
(www.LVermGeoSH.schleswig-holstein.de)

Dieser Planauszug dient nur der Übersicht und ersetzt keine Liegenschaftsauskunft! Für Vollständigkeit und Richtigkeit von dargestellten Leitungen wird keine Gewähr übernommen. Die Vervielfältigung ist nur für eigene, dienstliche Zwecke gestattet.
Kartengrundlage ALKIS® und ATKIS® (Herausgeber LVermGeo SH).