


Bebauungsplan Nr. 2

— Steinwedel —

der Gemeinde Jevenstedt

Maßstab 1:1000

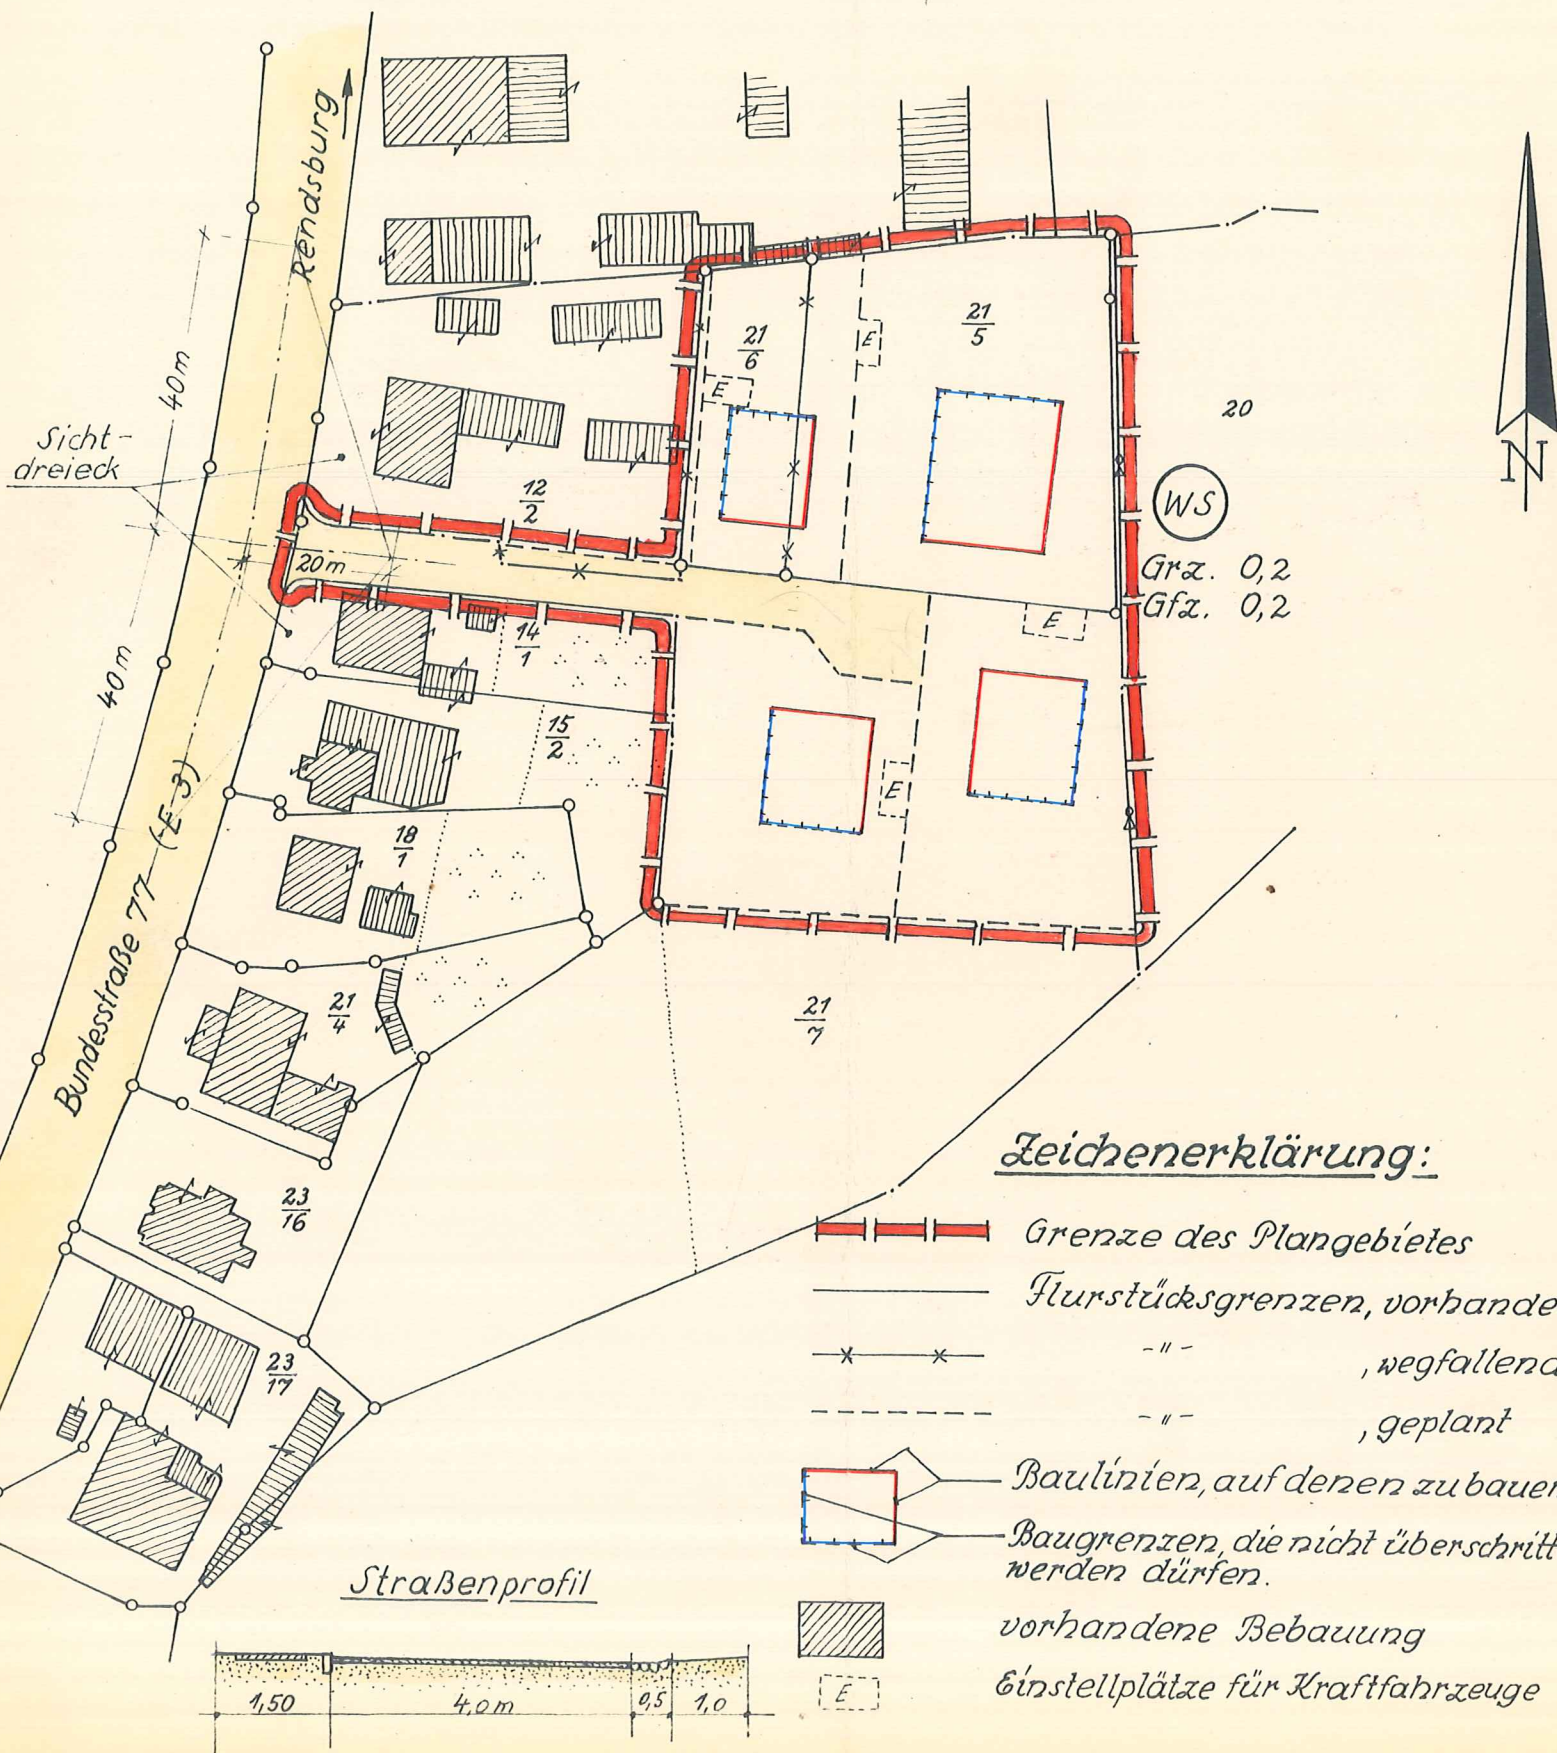

Zeichenerklärung:

- Grenze des Plangebietes
- Flurstücksgrenzen, vorhanden
- " , wegfallend
- " , geplant
- Baulinien, auf denen zu bauen ist
- Baugrenzen, die nicht überschritten werden dürfen.
- vorhandene Bebauung
- Einstellplätze für Kraftfahrzeuge

Anlage 2 zur Ortssatzung

für den Bebauungsplan Nr. 2

der Gemeinde Jevenstedt


— Steinwedel —

Aufgestellt nach §§ 8 u. 9 des Bundesbauges. vom 23. 6. 1960
Rendsburg, den 15. April 1965

Kreisbauamt
Engmann
Kreisbaudirektor/Ra.

Der Grundriß dieses Planes ist geprüft und befindet sich in Übereinstimmung mit den Katasterunterlagen und der Örtlichkeit.

Rendsburg, den 22. April 1965
Katasteramt
Schindhelm
Oberregierungsvermessungsrat

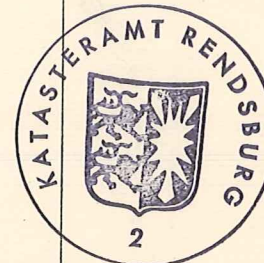

Dieser Bebauungsplan einschl. Text ist gemäß § 10 Bundesbauges. am 26. Febr. 1965 von der Gemeindevertretung als Satzung beschlossen worden.

Jevenstedt, den 20. 4. 65

2 Der Bürgermeister
GEMEINDE JEVENSTEDT KRS. RENDSBURG
Sievers

Dieser Plan einschl. Text hat in der Zeit vom 1. Jan. 1965 bis 1. Febr. 1965 nach vorheriger Bekanntmachung zu jedermanns Einsicht ausgelegen.

Jevenstedt, den 20. 4. 65

2 Der Bürgermeister
GEMEINDE JEVENSTEDT KRS. RENDSBURG
Sievers

Genehmigungsvermerk der Landesregierung

GENEHMIGT
GEMÄSS ERLASS
IX 310-313/04-11.64(2)
VOM 6. August 1965
KIEL, DEN 6. August 1965

Der Minister
für Arbeit, Soziales und Vertriebene
Land Schleswig-Holstein
v. d. A. L.
M. J. J. J.

Dieser Bebauungsplan ist am 26. 8. 65 mit Bekanntmachung der Genehmigung öffentlich ausgelegt und an diesem Tage in Kraft getreten.

Jevenstedt, den 26. 8. 65

2 Der Bürgermeister
GEMEINDE JEVENSTEDT KRS. RENDSBURG
Sievers