


8. Änderung als Berichtigung des Flächennutzungsplanes der Gemeinde Jevenstedt

(im Rahmen der Aufstellung des Bebauungsplanes Nr.18)

Planzeichnung

Es gilt die BauNVO 1990/2013

M. 1:5000

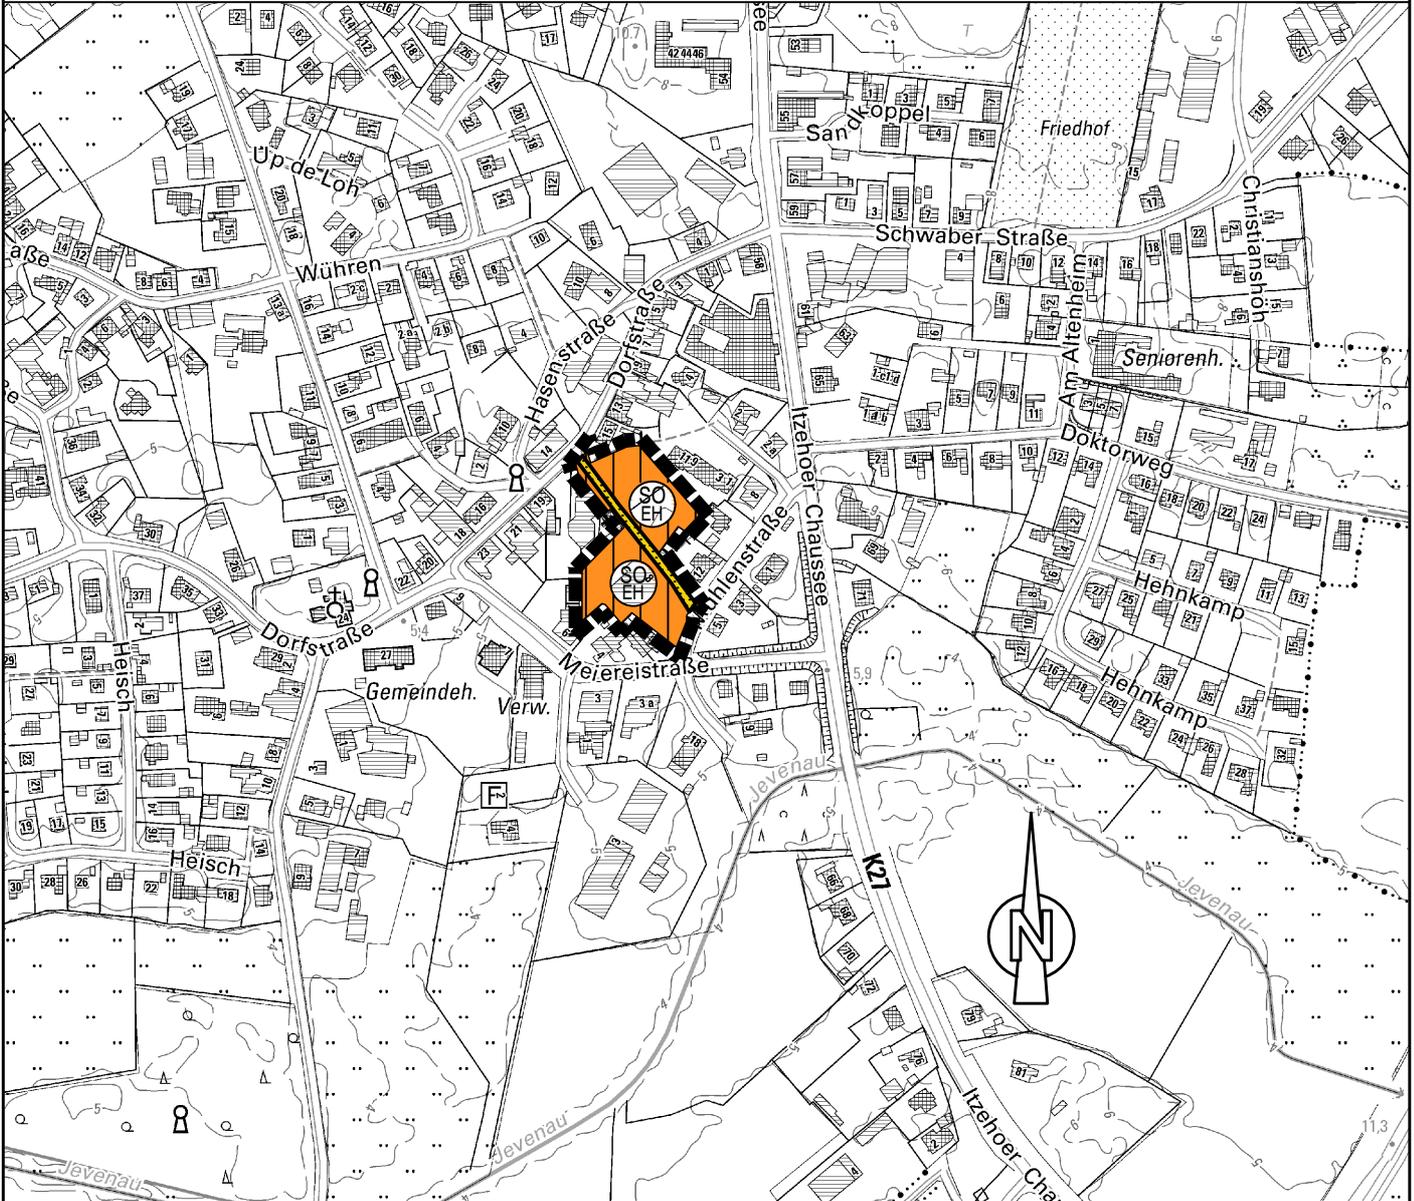

Planzeichenerklärung

Planzeichen Erläuterungen

Darstellungen



Sonstige Sondergebiete "Einzelhandel"

§ 11 BauNVO

Flächen für den überörtlichen Verkehr und
für die örtlichen Hauptverkehrszüge

§ 5 Abs. 2 Nr.3 und Abs. 4 BauGB



örtliche Hauptverkehrszüge

Sonstige Planzeichen



Grenze des räumlichen Geltungsbereiches
der 8. Änderung des Flächennutzungsplanes

§ 5 Abs. 1 BauGB

hiermit wird bestätigt, dass die vorliegende digitale Fassung mit
der Ausfertigungsfassung der 9. Änderung als Berichtigung des FNP
der Gemeinde Jevenstedt übereinstimmt.

Auf Anfrage beim Amt Jevenstedt kann die Übereinstimmung der
digitalen Fassung mit der Originalurkunde bestätigt werden.

GSP

Ingenieurgesellschaft mbH

23843 Bad Oldesloe

Paperberg 4

Tel. : 0 45 31 / 67 07 -0

Gosch-Schreyer-Partner Fax : 0 45 31 / 67 07 79

Beratende Ingenieure (VBI) E-mail: oldesloe@gsp-ig.de