


Gemeinde Schülup bei Rendsburg

Geltungsbereich der 8. Änderung des Flächennutzungsplans der Gemeinde Schülup b. Rendsburg

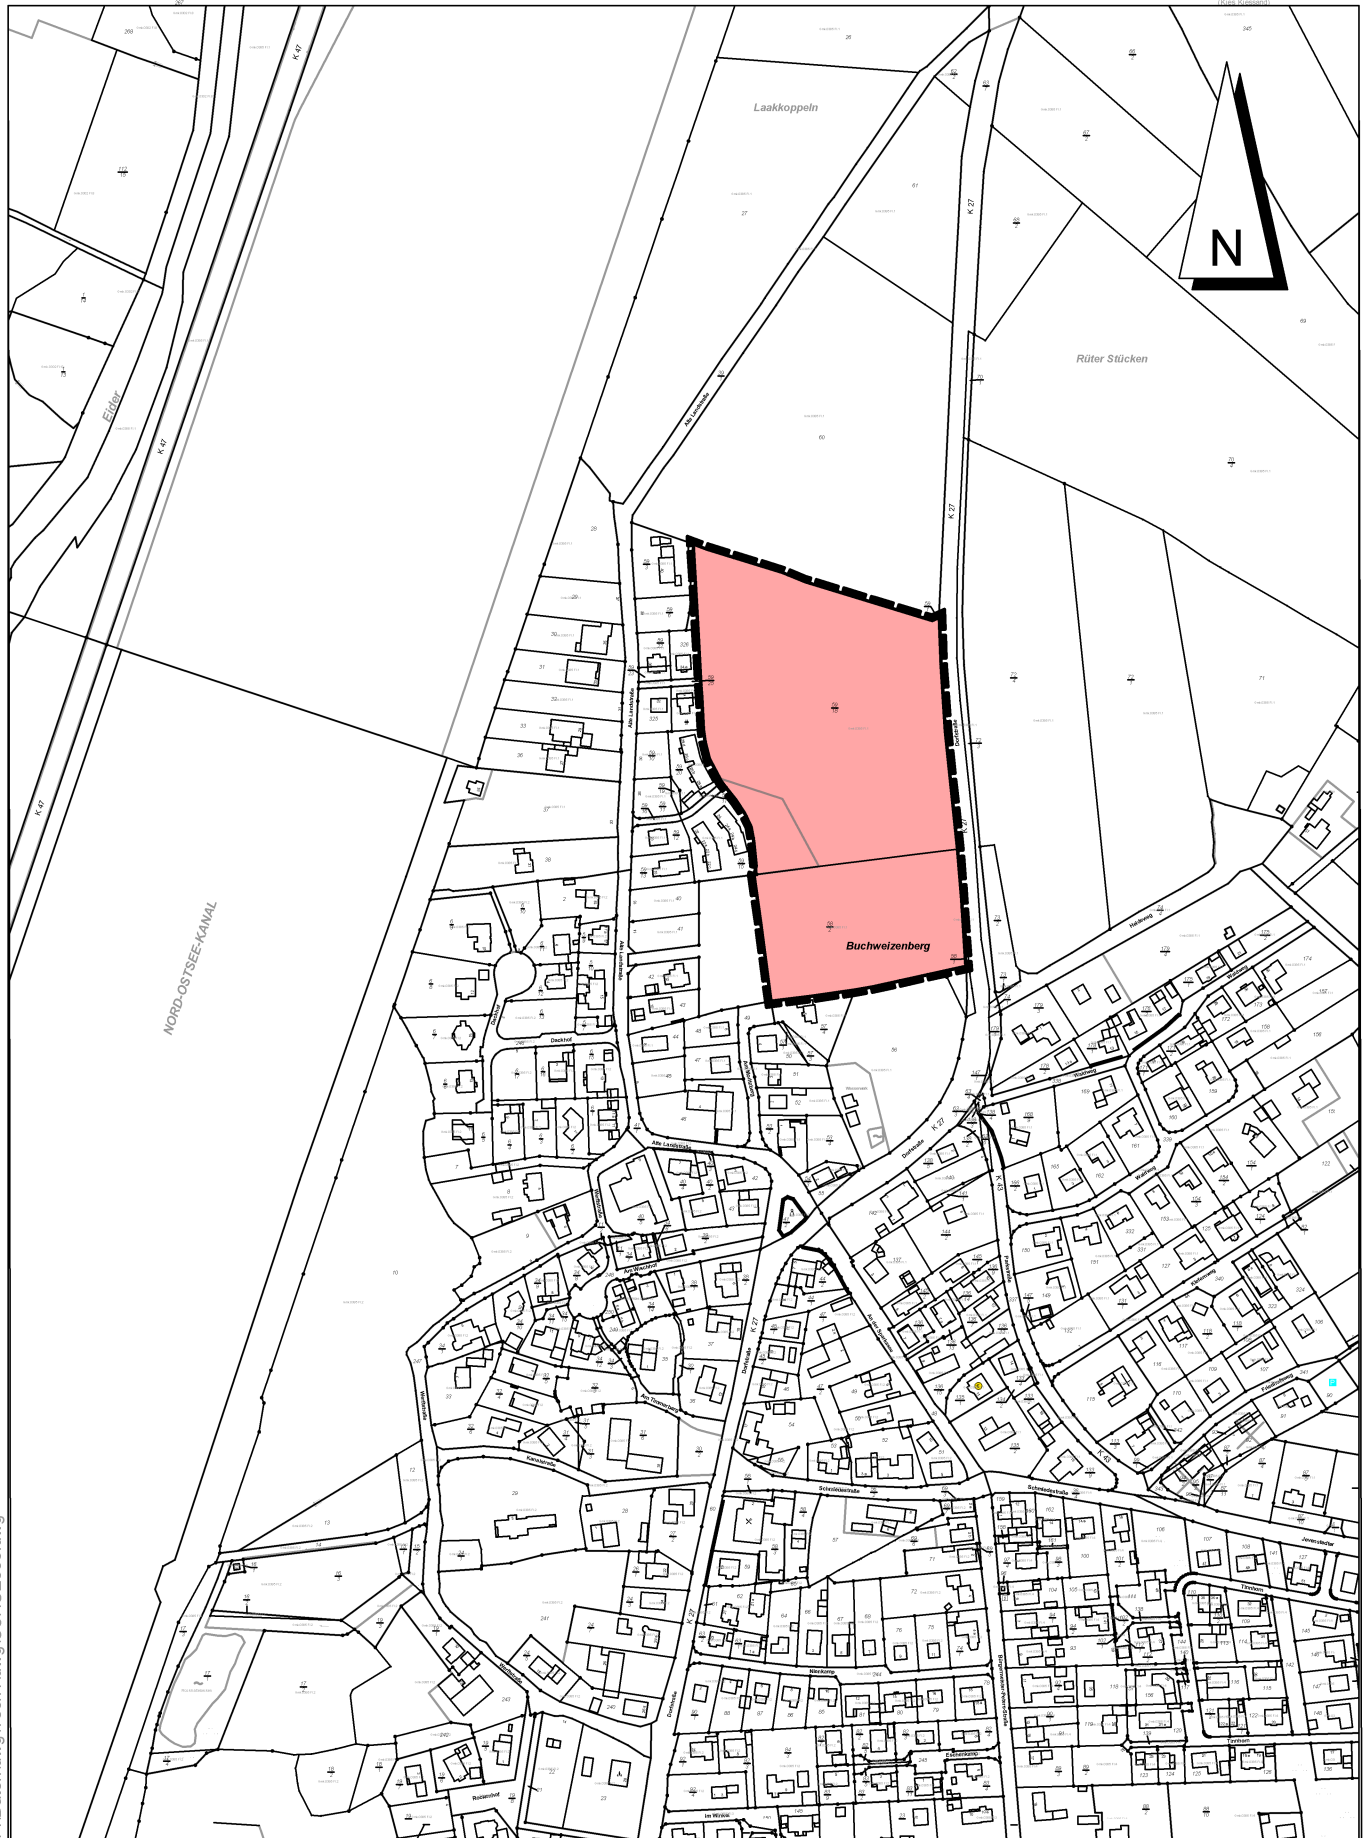

F:\daten\dwg\Tech1\dwg\SCHUE003.dwg

Maßstab 1:5.000