


Gemeinde Schülup bei Rendsburg

Geltungsbereich des Bebauungsplans Nr. 16 "Am Buchweizenberg"
der Gemeinde Schülup b. Rendsburg

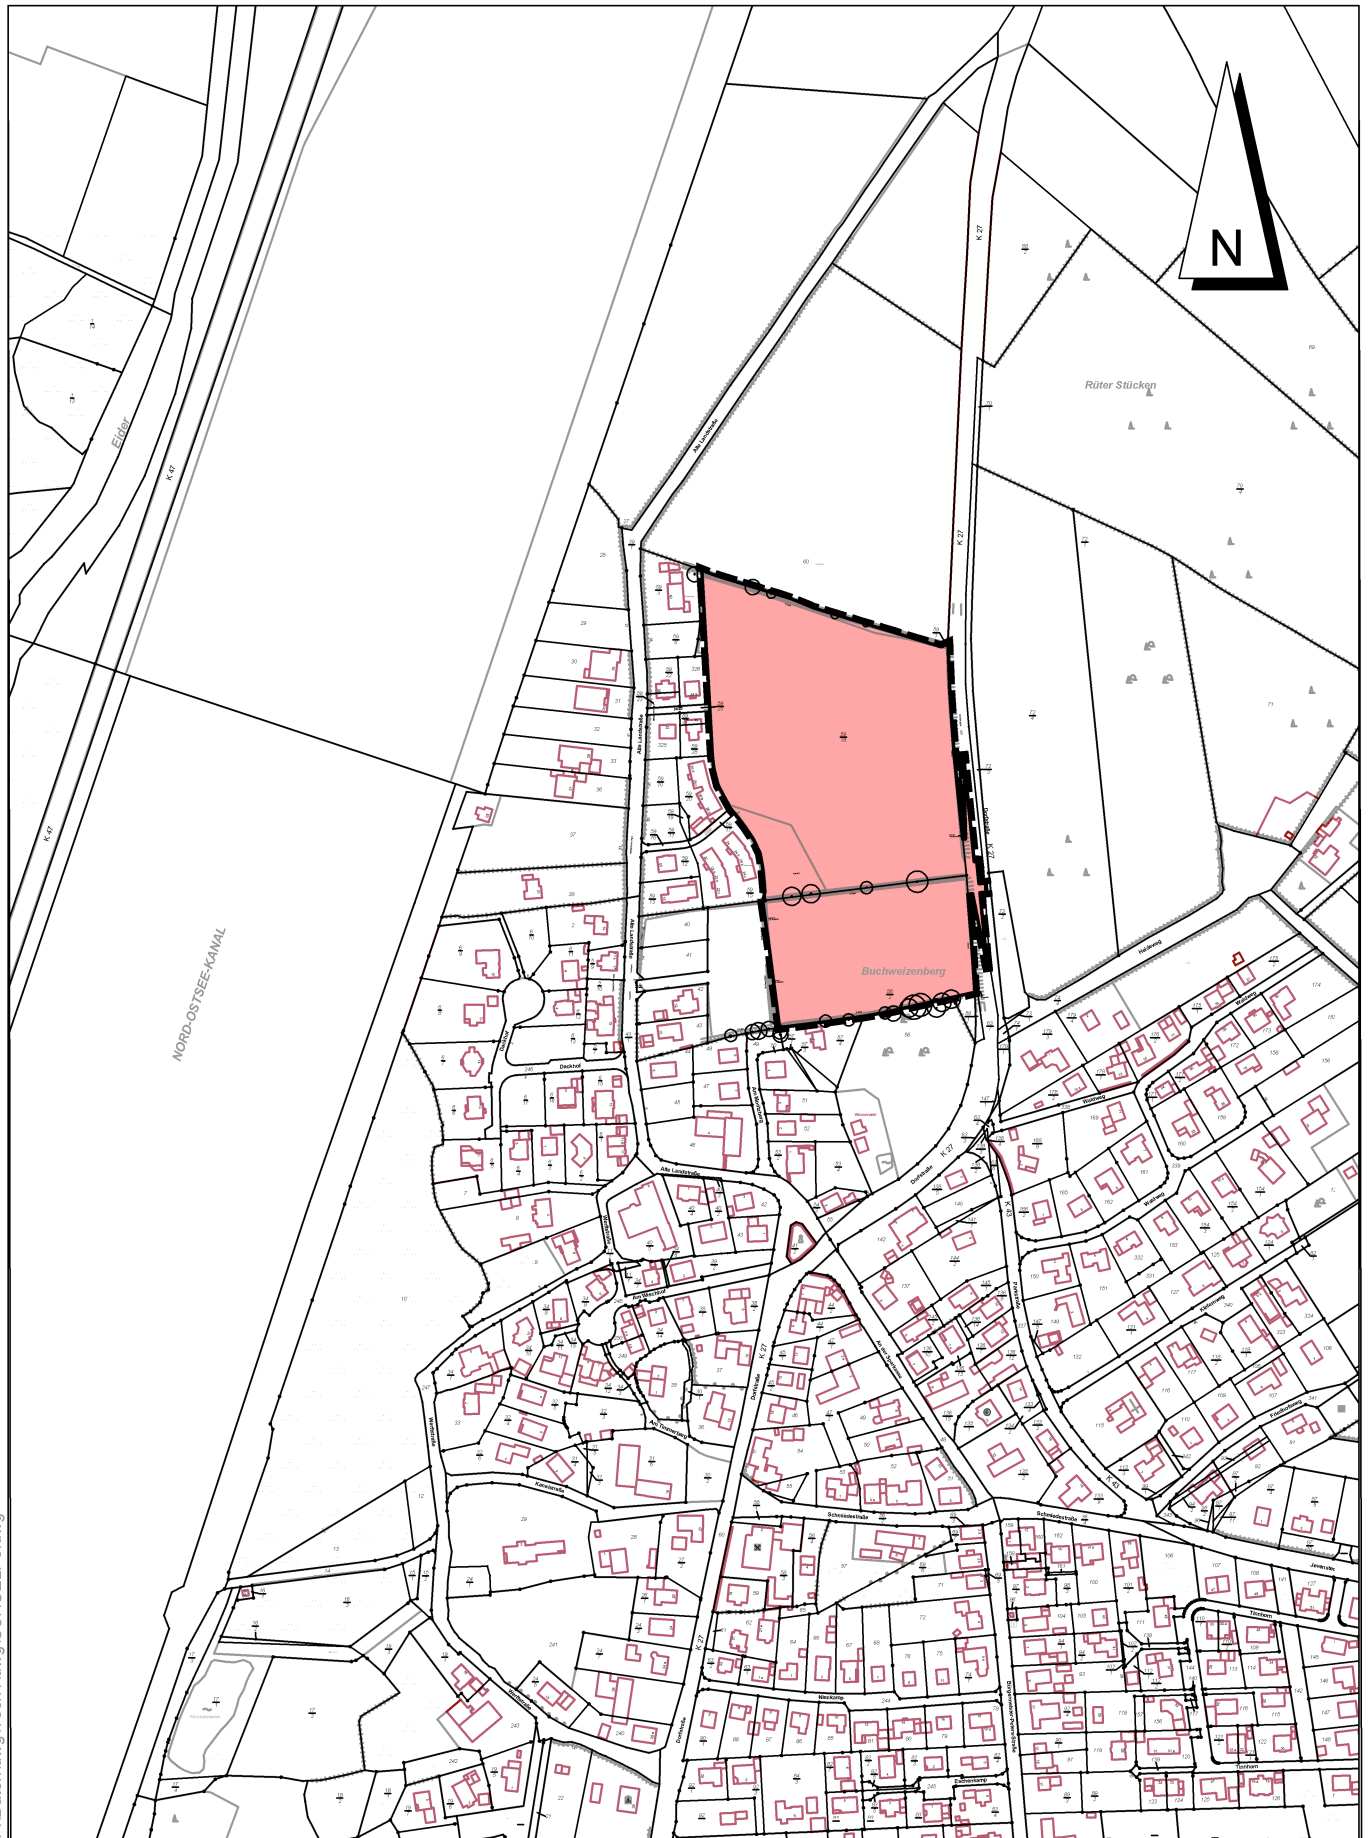

F:\daten\dwg\Tech1\dwg\SCHUHELP5.dwg

Maßstab 1:5.000