


# 21. Änderung des Flächennutzungsplanes durch Berichtigung der Gemeinde Westerröfeld

(im Rahmen der Aufstellung des Bebauungsplanes Nr. 36)

Planzeichnung

Es gilt die BauNVO i.d.F. der Bekanntmachung vom 21.11.2017 (BGBl. I S.3786)

M. 1:5000

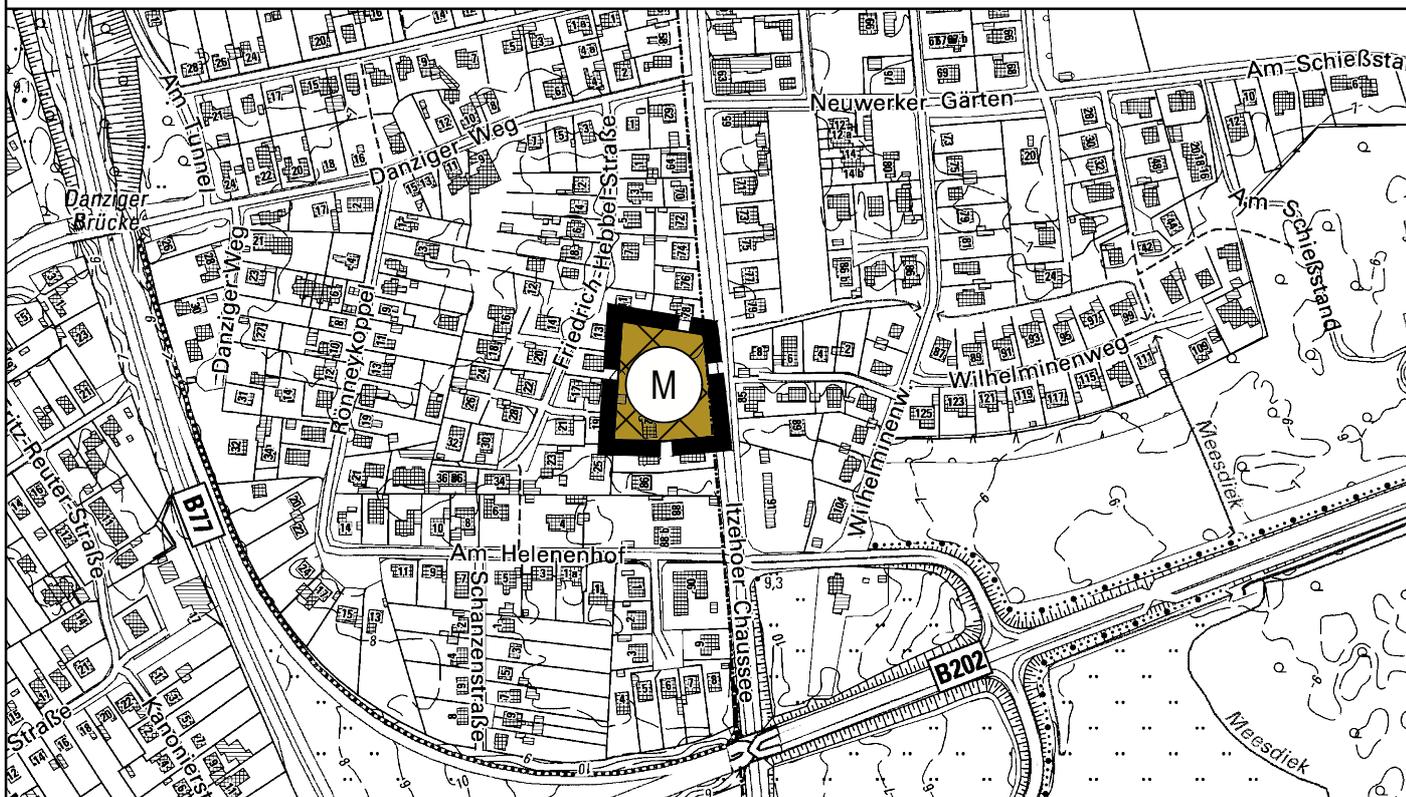

## Planzeichen Erläuterungen

### Darstellungen

Art der baulichen Nutzung



Gemischte Baufläche

### Sonstige Planzeichen



Grenze des räumlichen Geltungsbereiches  
der 21. Änderung des Flächennutzungsplanes

## Rechtsgrundlagen

§ 5 Abs. 2 Nr. 1 BauGB

§ 1 Abs. 1 Nr. 2 BauNVO

§ 5 Abs. 1 BauGB

### Hinweis:

Die Berichtigung des Flächennutzungsplanes erfolgt aufgrund des Bebauungsplanes Nr. 36 der Gemeinde Westerröfeld, die mit Wirkung vom ..... Rechtskraft erlangt hat. Mit der Berichtigung erfolgt die Darstellung einer Gemischten Baufläche.

Westerröfeld, den .....

Siegel

-----  
Gemeinde Westerröfeld  
Der Bürgermeister