


ZEICHENERKLÄRUNG

PLAN-ZEICHEN	ERLAUTERUNG	RECHTS-GRUNDLAGE
<b>I. FESTSETZUNGEN</b>		
	GRENZE DES RÄUMLICHEN GELTUNGSBEREICHES	§ 9 ABS. 5 BBAUG.
<b>WR</b>	REINES WOHNGEBIET	§ 4 BAUNVO
GRZ. 0,2	GRUNDFLÄCHENZAHL	§ 9 16 U. 17 BAUNVO
GFZ. 0,3	GESCHOSSFLÄCHENZAHL	---
<b>I</b>	ZAHL DER VOLLGESCHOSSE	---
<b>O</b>	OFFENE BAUWEISE	§ 22 BAUNVO
	BAULINIEN	§ 9 ABS. 1 NR. 19 BBAUG.
	STELLUNG DER BAULICHEN ANLAGEN (FÜRSTICHTUNG VERBINDLICH)	---
	BAUGRENZEN	---
	FLÄCHEN F. STELLPLÄTZE U. GARAGEN	--- NR. 1E ---
	STRASSENVERKEHRSFLÄCHEN (STRASSENABGRENZUNGSLINIEN)	--- NR. 3 ---
	ÖFFENTLICHE PARKFLÄCHEN	---
	ELI. LEITUNGEN (OBERERDISCH)	--- NR. 6 ---
<b>II. NACHRICHTLICHE MITTEILUNGEN</b>		
	SICHTDREIECK	---
<b>III. DARST. OHNE NORMCHARAKTER</b>		
	VORHANDENE BAULICHE ANLAGEN	---
	FLURSTÜCKSBEZEICHNUNGEN	---
	FORTFALLENDE FLURSTÜCKSGRENZEN IN AUSSICHT GENOMME ZUSCHNITT DER BAUGRST.	---

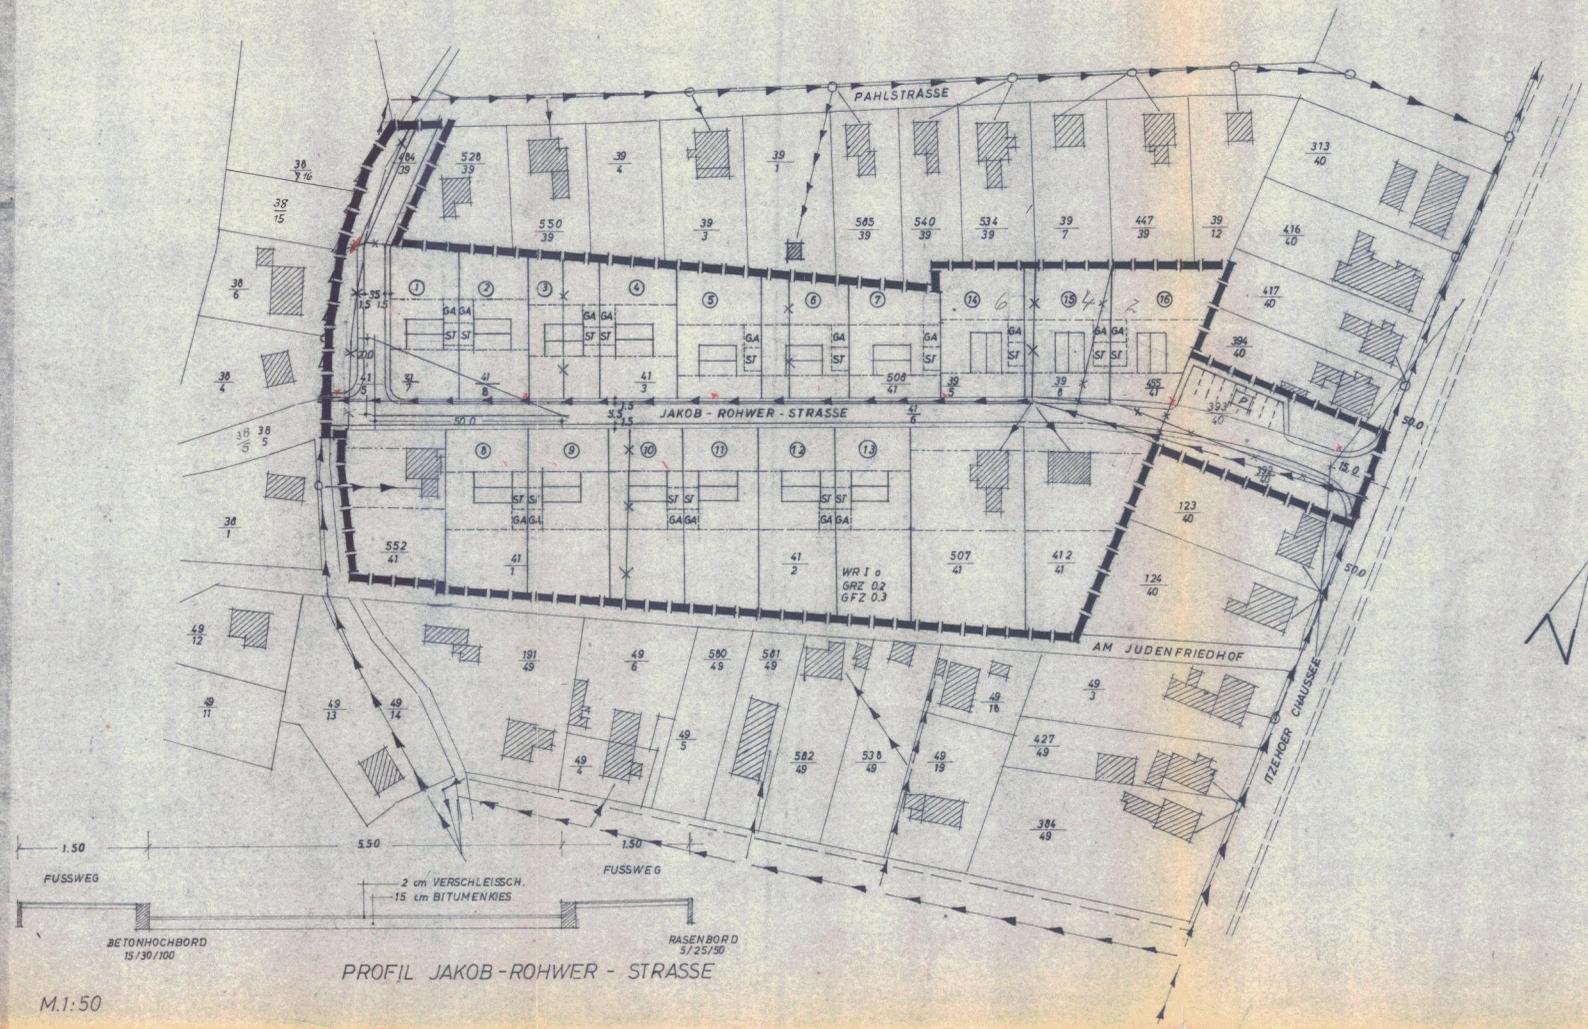

ANLAGE 2  
**WESTERRÖNFELD**  
BEBAUUNGSPLAN NR. 5 JAKOB ROHWER STR.

1. ENTWORFEN UND AUFGESTELLT NACH § 9 8.9 DES BUNDESBAUGESETZES VOM 23.6.60 DER ENTWURF DES PLANES NEBST BEGRÜNDUNG HAT IN DER ZEIT VOM 31.7.7. BIS 7.7.1966 NACH VORHERIGER BEKÄNNTMACHUNG ZU JEDERMANN'S EINSICHT AUSGELEGEN.  
GEMEINDE WESTERRÖNFELD  
GEMEINDEVERWALTUNG  
PLANVERFASSER



BÜRGERMEISTER  
ARCHITEKT

2. DIE DARSTELLUNG DES GEGENWÄRTIGEN ZUSTANDES SOWIE DIE DER FESTLEGUNGEN DER NEUEN STÄDTEBAULICHEN PLANUNG WERDEN ALS RICHTIG BESCHENIGT.



10. MAI 1967  
KATASTERAMT RENDSBURG  
OB. REG. VERMESSG. RAT

3. DIESER PLAN EINSCHLIESSLICH TEXT IST GEMÄSS § 10 DES BUNDESBAUGESETZES AM 23.2.1966 VON DER GEMEINDEVERTRETUNG ALS SATZUNG BESCHLOSSEN WORDEN.



GEMEINDE WESTERRÖNFELD  
GEMEINDEVERWALTUNG  
BÜRGERMEISTER

4. GENEHMIGT GEMÄSS ERLASS VOM  
**GENEHMIGT**  
GEMÄSS ERLASS  
VOM 26.7.1967  
KIEL



MINISTER FÜR ARBEIT,  
SOZIALES UND VERTRIEBENE  
Der Minister  
des Innern  
des Landes Schleswig-Holstein

5. AUFGESTELLT DES  
RENSBURG, DEMANDES SCHULS  
DER PLANVERFASSER

ARCHITEKT