


GEMEINDE WESTERRÖNFELD
M. 1:25000

ZEICHENERKLÄRUNG:

PLAN-ZEICHEN	ERLÄUTERUNG	RECHTS-GRUNDLAGE
I. FESTSETZUNGEN		
WA	GRENZE DES RÄUMLICHEN GELTUNGSBEREICHES	§9 ABS. 5 BBAUG
GRZ. 0.2	ALLGEMEINES WOHNGEBIET	§4 BAUNVO
GFZ. 0.3	GRUNDFLÄCHENZAHL	§§16 U 17 BAUNVO
I	GESCHOSSFLÄCHENZAHL	" " " "
0	ZAHL DER VOLLGESCHOSSE	" " " "
	OFFENE BAUWEISE	§22 BAUNVO
	BAULINIEN	§9 ABS. 1 NR. 1 BBAUG
	STELLUNG DER BAULICHEN ANLAGEN (FÜRSTRICHUNG VERBINDLICH)	" " " "
	BAUGRENZEN	" " " "
GA ST	FLÄCHEN F. STELLPLÄTZE U. GARAGEN	" " NR. 1 "
	STRASSENVERKEHRSFLÄCHEN (STRASSENBEGRENZUNGSLINIEN)	" " NR. 3 "
P	ÖFFENTLICHE PARKFLÄCHEN	" " " "
	ELT. LEITUNGEN (OBERIRDISCH)	" " NR. 6 "
II. NACHRICHTLICHE MITTEILUNGEN		
	SICHTDREIECK	" " " "
III. DARST. OHNE NORMCHARAKTER		
	VORHANDENE BAULICHE ANLAGEN	" " " "
4	FLURSTÜCKSBEGINNEN	" " " "
6	FORTFALLENDE FLURSTÜCKSGRENZEN	" " " "
X	IN AUSSICHT GENOMMENE ZUSCHNITTE DER BAUORDN.	" " " "

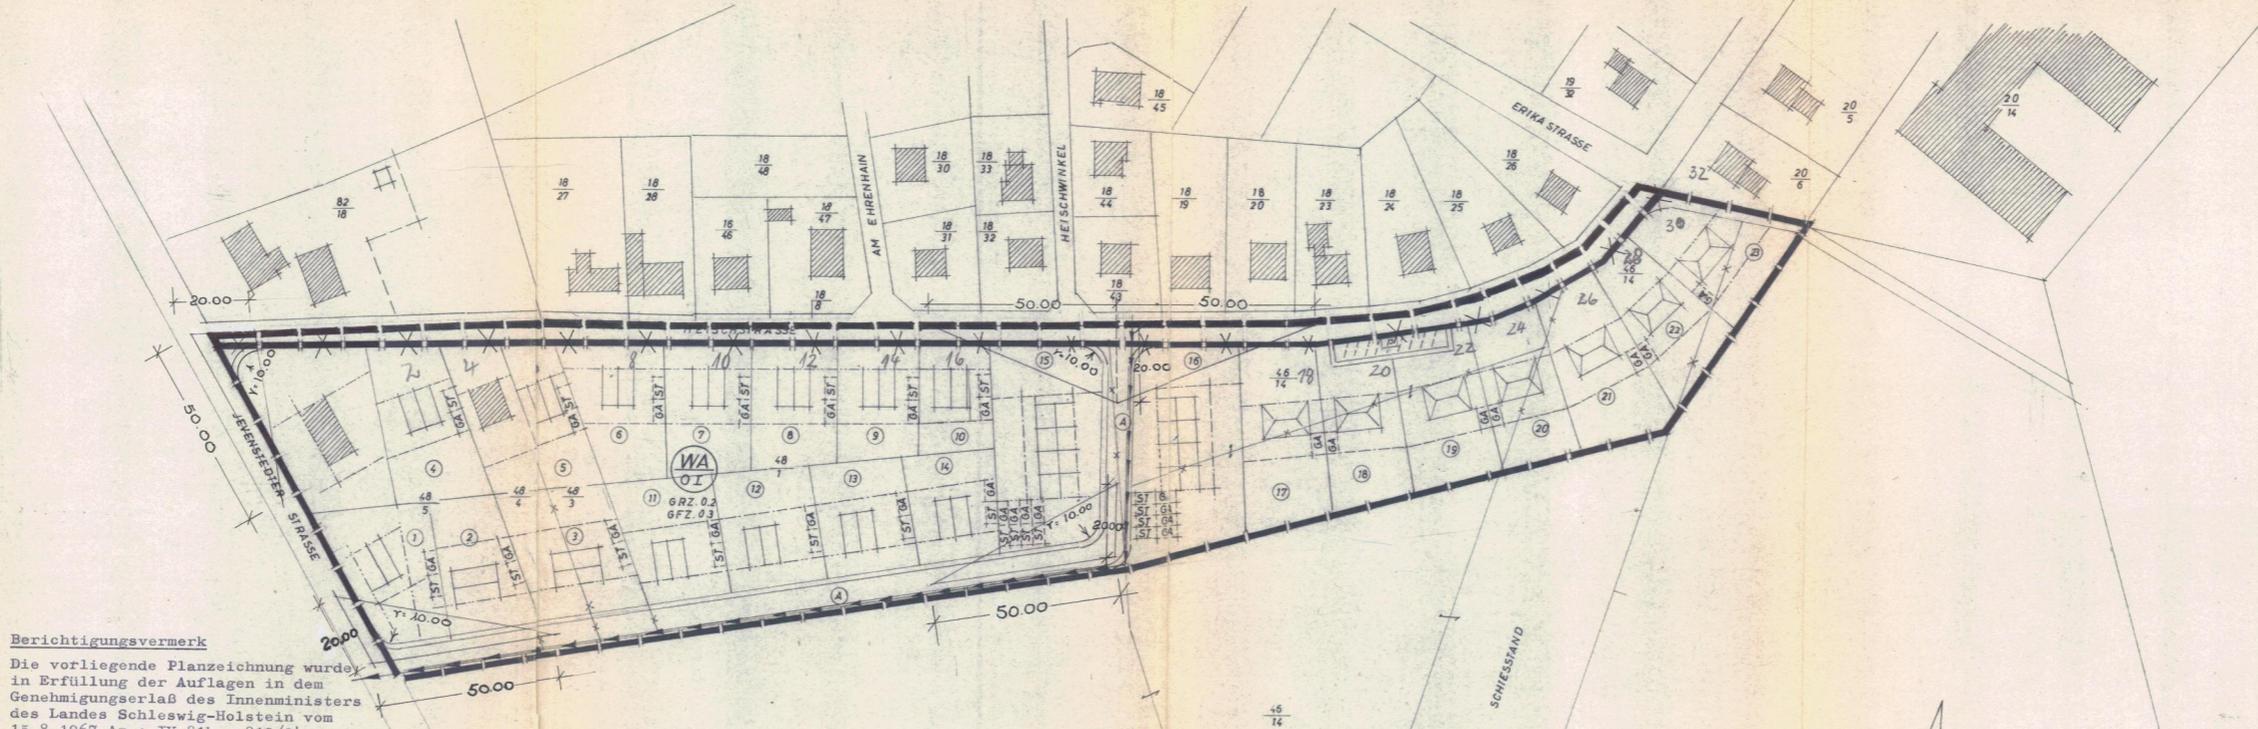

Berichtigungsvermerk
Die vorliegende Planzeichnung wurde in Erfüllung der Auflagen in dem Genehmigungserlaß des Innenministers des Landes Schleswig-Holstein vom 15.8.1967 Az.: IV 81b - 813/04 - 11.135(6) durch Beschluß der Gemeindevertretung vom 20.2.1968 berichtigt bzw. ergänzt.
Westerrönfeld, den 28.2.1968

Gemeinde Westerrönfeld
Der Bürgermeister
Klein



M.1:1000

ANLAGE 2
WESTERRÖNFELD
BEBAUUNGSPLAN NR. 6 HEISCH

1. ENTWORFEN UND AUFGESTELLT NACH § 589 DES BUNDESBAUGESETZES VOM 23.6.60 DER ENTWURF DES PLANES NEBST BEGRÜNDUNG HAT IN DER ZEIT VOM 31.5. BIS 1.7.1966 NACH VORHERIGER BEKANNTMACHUNG ZU JEDERMANNNS EINSICHT AUSGELEGEN

GEMEINDE WESTERRÖNFELD
KREIS RENDSBURG
BÜRGERMEISTER
PLANVERFASSER
ARCHITECT

2. DIE DARSTELLUNG DES GEGENWÄRTIGEN ZUSTANDES SOWIE DIE DER FESTLEGUNGEN DER NEUEN STÄDTEBAULICHEN PLANUNG WERDEN ALS RICHTIG BESCHENIGT

KATASTERAMT RENDSBURG
10. MAI 1967
OB. REG. VERMESSG. RAT

3. DIESER PLAN EINSCHLIESSLICH TEXT IST GEMÄSS § 10 DES BUNDESBAUGESETZES AM 18.1.1966 VON DER GEMEINDEVERTRETUNG ALS SATZUNG BESCHLOSSEN WORDEN

GEMEINDE WESTERRÖNFELD
KREIS RENDSBURG
BÜRGERMEISTER

4. GENEHMIGT GEMÄSS ERLAß VOM

GENEHMIGT
GEMÄSS ERLAß
VOM 15. AUGUST 1967
KIEL, DEN 15. AUGUST 1967
Der Innenminister
des Landes Schleswig-Holstein
F.K. d.A.C.

AUFGESTELLT, RENDSBURG, AM
DER PLANVERFASSER
ARCHITECT