


Deckblatt zum Flächennutzungsplan der Gemeinde Westerrönfeld 2. Änderung

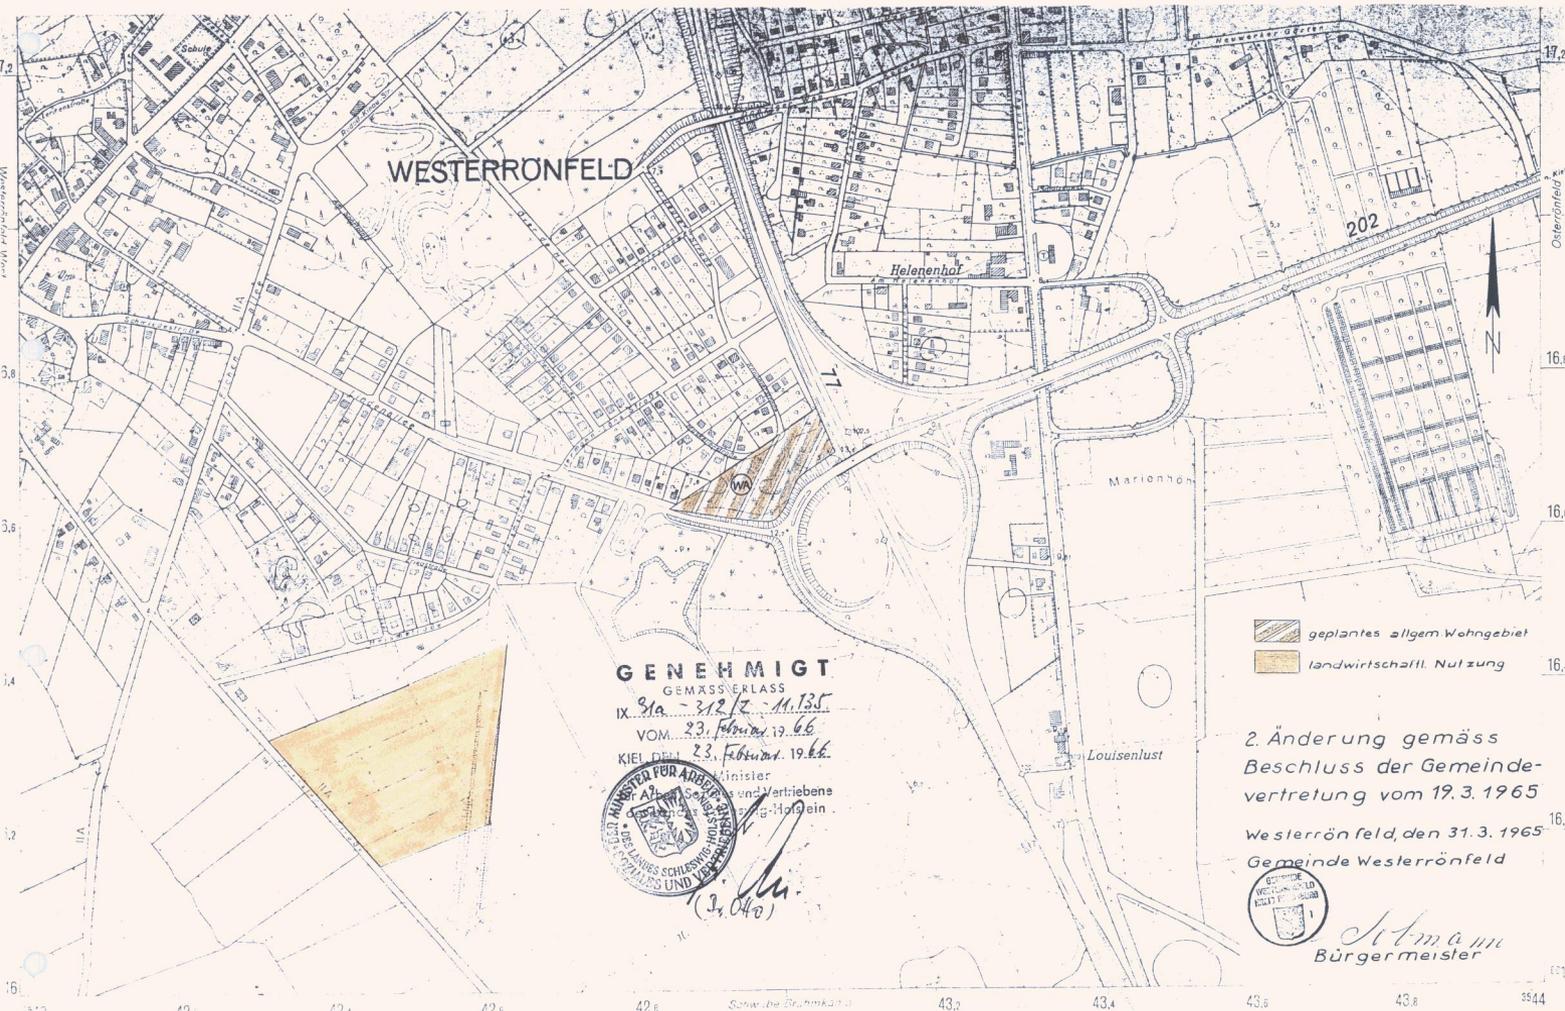

- geplantes allgem Wohngebiet
- landwirtschaffl. Nutzung

GENEHMIGT

GEMÄSS ERLASS

IX 9/a - 312/2 - 11.135

VOM 23. Februar 1966

KIEL DEN 23. Februar 1966



(3,040)

2. Änderung gemäss
Beschluss der Gemeinde-
vertretung vom 19. 3. 1965

Westerrönfeld, den 31. 3. 1965

Gemeinde Westerrönfeld



Schmann
Bürgermeister