


PLANZEICHNUNG M. 1:5000

ES GILT DIE BAUNVO 1990

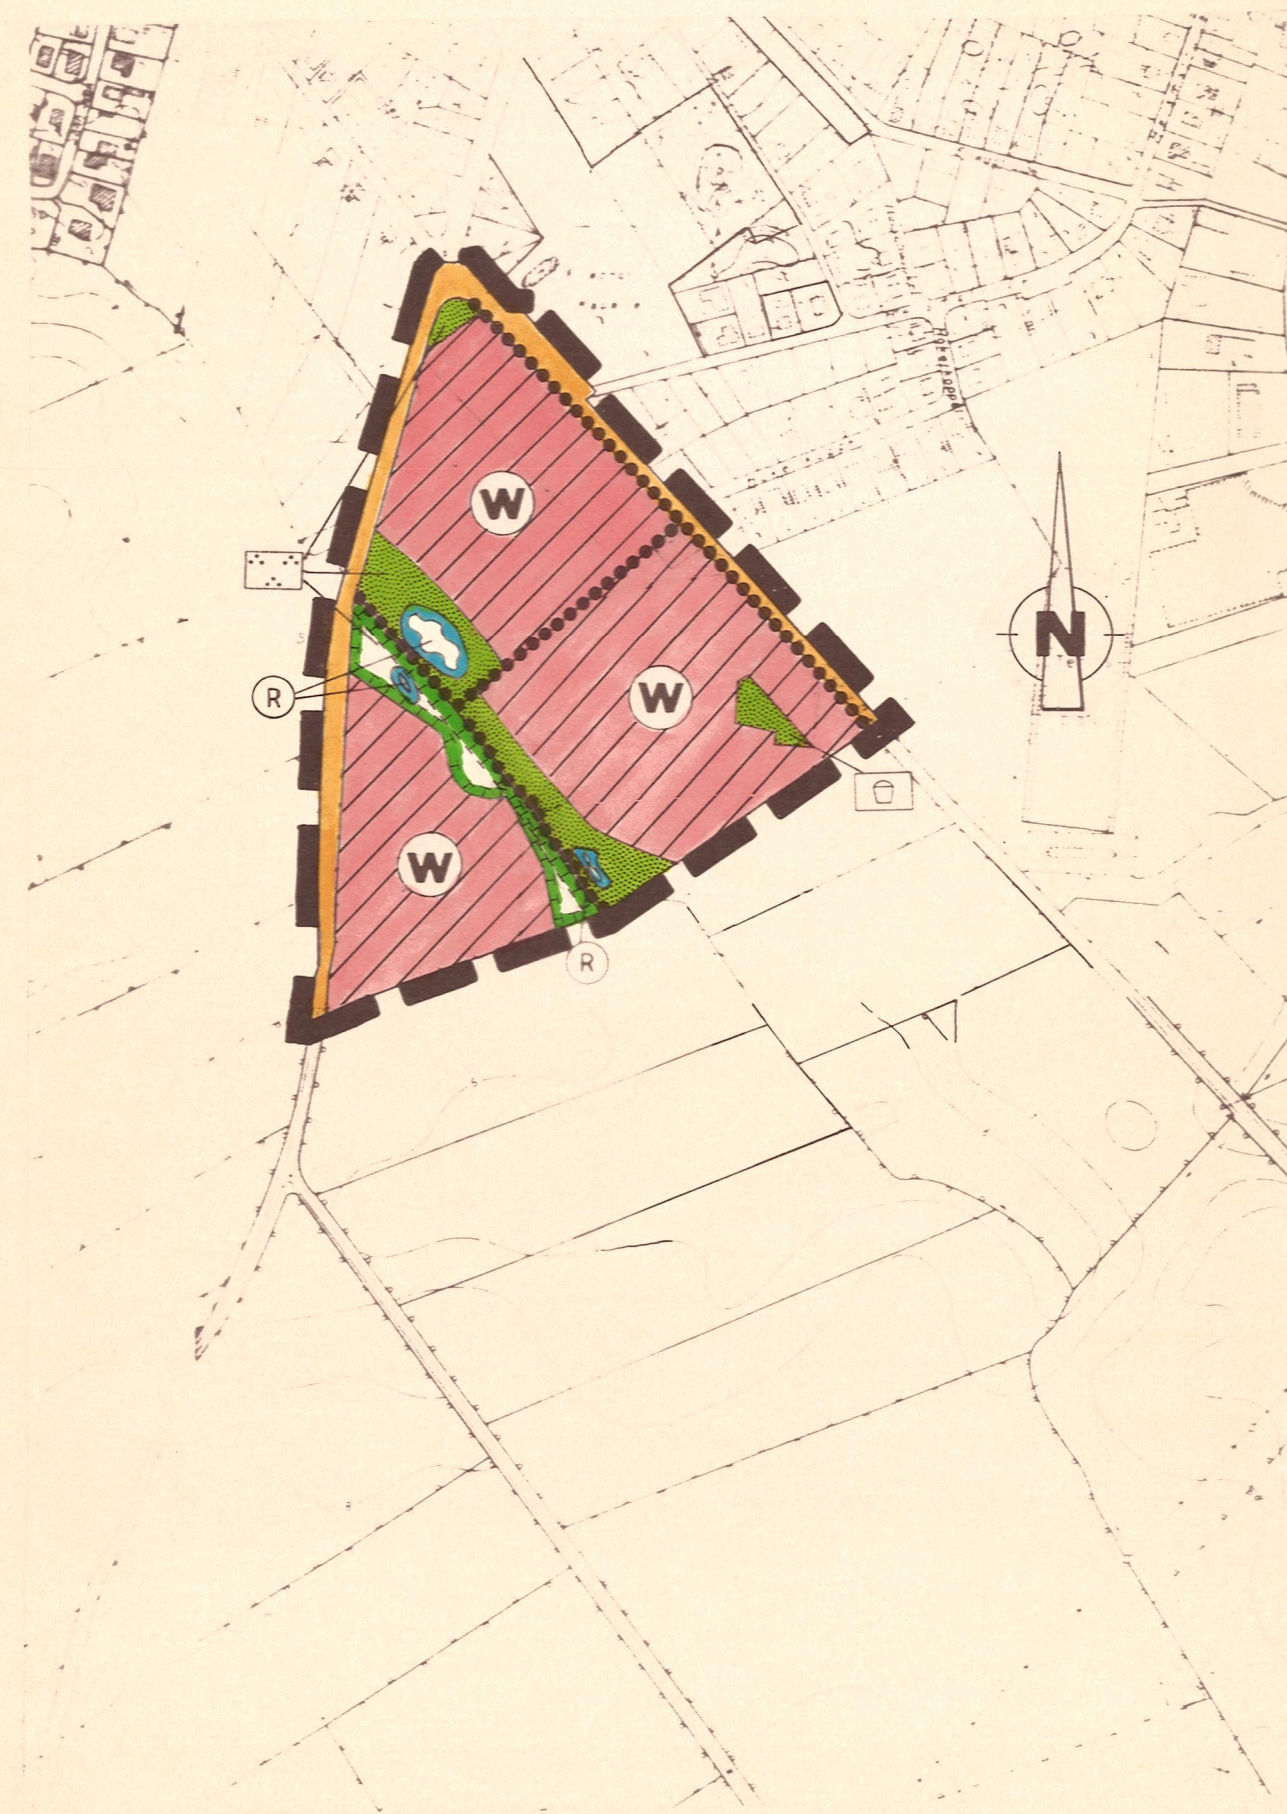

ZEICHENERKLÄRUNG

PLANZEICHEN	ERLÄUTERUNG	RECHTSGRUNDLAGEN
DARSTELLUNGEN		
ART DER BAULICHEN NUTZUNG		
	WOHNBAUFLÄCHEN	§ 5 ABS.2 NR.1 BAUGB § 1 ABS.1 NR.1 BAUNVO
FLÄCHEN FÜR DEN ÜBERÖRTLICHEN VERKEHR UND FÜR DIE ÖRTLICHEN HAUPTVERKEHRSZÜGE		
	SONSTIGE ÜBERÖRTLICHE UND ÖRTLICHE HAUPTVERKEHRSTRASSEN	§ 5 ABS.2 NR.3 BAUGB
GRÜNFLÄCHEN		
	GRÜNFLÄCHEN ZWECKBESTIMMUNG:	§ 5 ABS.2 NR.5 BAUGB
	PARKANLAGE	
	SPIELPLATZ	
WASSERFLÄCHEN UND FLÄCHEN FÜR DIE WASSERWIRTSCHAFT, DEN HOCHWASSERSCHUTZ UND DIE REGELUNG DES WASSERABFLUSSES		
	REGENRÜCKHALTEBECKEN	§ 5 ABS.2 NR.7 BAUGB
PLANUNGEN, NUTZUNGSREGELUNGEN, MASSNAHMEN UND FLÄCHEN FÜR MASSNAHMEN ZUM SCHUTZ, ZUR PFLEGE UND ZUR ENTWICKLUNG VON NATUR UND LANDSCHAFT		
	MASSNAHMEN ZUM SCHUTZ, ZUR PFLEGE UND ZUR ENTWICKLUNG VON NATUR UND LANDSCHAFT	§ 5 ABS.2 NR.10 BAUGB
SONSTIGE PLANZEICHEN		
	GRENZE DES RÄUMLICHEN GELTUNGSBEREICHES DER FLÄCHENNUTZUNGSPLANÄNDERUNG	§ 5 ABS.2 NR.10 BAUGB
NACHRICHTLICHE ÜBERNAHMEN UND KENNZEICHNUNGEN		
	KNICK ZU ERHALTEN	§ 5 ABS. 4 BauGB § 15B ABS. 1 LNATSCHG.

VERFAHRENSVERMERKE

ENTWORFEN UND AUFGESTELLT GEMÄSS § 2 ABS. 1 BAUGESETZBUCH (BAUGB) VOM 08.12.1986 AUFGRUND DES AUFSTELLUNGSBESCHLUSSES DER GEMEINDEVERTRETUNG VOM 06.04.1995... DIE ORTSÜBLICHE BEKANNTMACHUNG DES AUFSTELLUNGSBESCHLUSSES IST AM 13.04.1995... ERFOLGT.

WESTERRÖNFELD, DEN 21.07.1998
 DER BÜRGERMEISTER

DIE FRÜHZEITIGE BÜRGERBETEILIGUNG NACH § 3 ABS. 1 SATZ 1 BAUGB IST AM 10.01.1997... DURCHFÜHRT WORDEN.

WESTERRÖNFELD, DEN 21.07.1998
 DER BÜRGERMEISTER

DIE VON DER 10. ÄNDERUNG DES FLÄCHENNUTZUNGSPLANES BERÜHRTEN TRÄGER ÖFFENTLICHER BELANGE SIND MIT SCHREIBEN VOM 09.06.1997... ZUR ABGABE EINER STELLUNGNAHME AUFGEFORDERT WORDEN.

WESTERRÖNFELD, DEN 21.07.1998
 DER BÜRGERMEISTER

DIE GEMEINDEVERTRETUNG HAT AM 12.06.1997... DEN ENTWURF DER 10. ÄNDERUNG DES FLÄCHENNUTZUNGSPLANES MIT ERLÄUTERUNGSBERICHT BESCHLOSSEN UND ZUR ÖFFENTLICHEN AUSLEGUNG BESTIMMT.

WESTERRÖNFELD, DEN 21.07.1998
 DER BÜRGERMEISTER

DER ENTWURF DER 10. ÄNDERUNG DES FLÄCHENNUTZUNGSPLANES SOWIE DER ERLÄUTERUNGSBERICHT HABEN IN DER ZEIT VOM 03.03.98 BIS ZUM 11.08.98 NACH § 3 ABS. 2 BAUGB ÖFFENTLICH AUSGELEGEN. DIE ÖFFENTLICHE AUSLEGUNG IST MIT DEM HINWEIS, DASS BEDENKEN UND ANREGUNGEN WÄHREND DER AUSLEGUNGSFRIST VON JEDERMANN SCHRIFTLICH ODER ZU PROTOKOLL GELTEND GEMACHT WERDEN KÖNNEN, AM 13.06.1997... BEKANNTGEMACHT WORDEN.

WESTERRÖNFELD, DEN 21.07.1998
 DER BÜRGERMEISTER

DIE GEMEINDEVERTRETUNG HAT DIE VORGEBRACHTEN BEDENKEN UND ANREGUNGEN SOWIE DIE STELLUNGNAHMEN DER TRÄGER ÖFFENTLICHER BELANGE AM 15.09.1997... GEPRÜFT. DAS ERGEBNIS IST MITGETEILT WORDEN.

WESTERRÖNFELD, DEN 21.07.1998
 DER BÜRGERMEISTER

DIE 10. ÄNDERUNG DES FLÄCHENNUTZUNGSPLANES EINSCHLIESSLICH DES ERLÄUTERUNGSBERICHTES IST AM 21.08.1997... VON DER GEMEINDEVERTRETUNG BESCHLOSSEN WORDEN.

WESTERRÖNFELD, DEN 21.07.1998
 DER BÜRGERMEISTER

DIE GENEHMIGUNG DER 10. ÄNDERUNG DES FLÄCHENNUTZUNGSPLANES MIT ERLÄUTERUNGSBERICHT WURDE NACH § 6 BAUGB MIT ERLASS DES INNENMINISTERS VOM 26.06.98 AZ: N 621-512-111-5842 MIT AUFLAGEN/HINWEISEN ERTEILT.

WESTERRÖNFELD, DEN 21.08.1998
 DER BÜRGERMEISTER

DIE ERFÜLLUNG DER AUFLAGEN/HINWEISE WURDE DURCH DIE GEMEINDEVERTRETUNG AM BESCHLOSSEN UND DURCH ERLASS DES INNENMINISTERS VOM AZ: BESTÄTIGT.


WESTERRÖNFELD, DEN
 DER BÜRGERMEISTER

DIE VORSTEHENDE GENEHMIGUNG WURDE NACH § 6 ABS. 5 BAUGB ORTSÜBLICH BEKANNTGEMACHT AM DIE PLANUNTERLAGEN LIEGEN VON DIESEM ZEITPUNKT AN AUF DAUER ÖFFENTLICH AUS.

WESTERRÖNFELD, DEN
 DER BÜRGERMEISTER

GEMEINDE WESTERRÖNFELD KREIS RENDSBURG-ECKERNFÖRDE 10. ÄNDERUNG FLÄCHENNUTZUNGSPLAN

ÜBERSICHTSKARTE M. 1:25000

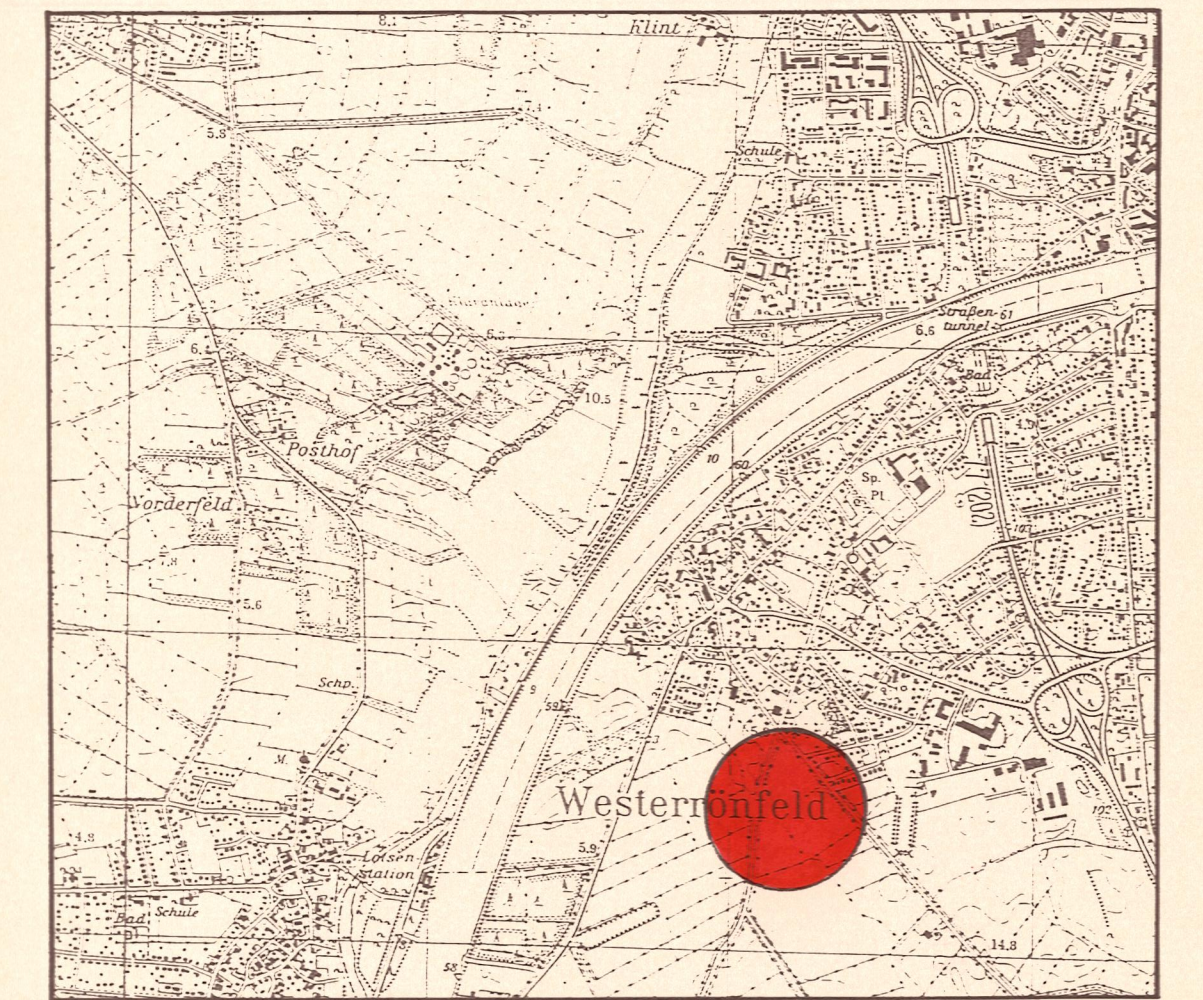

VERFAHRENSSTAND NACH BAUGB
 § 3 (1) ● § 4 (1) ● § 3 (2) ● § 3 (3) ○ § 6 (1) ○ § 6 (5) ○

DER ENTWURF DER F-PLANÄNDERUNG WURDE AUSGEARBEITET VON : GOSCH SCHREYER PARTNER INGENIEURGESELLSCHAFT MBH
 STAND: 24.03.1997