


Bestand

Anbau-Erweiterung

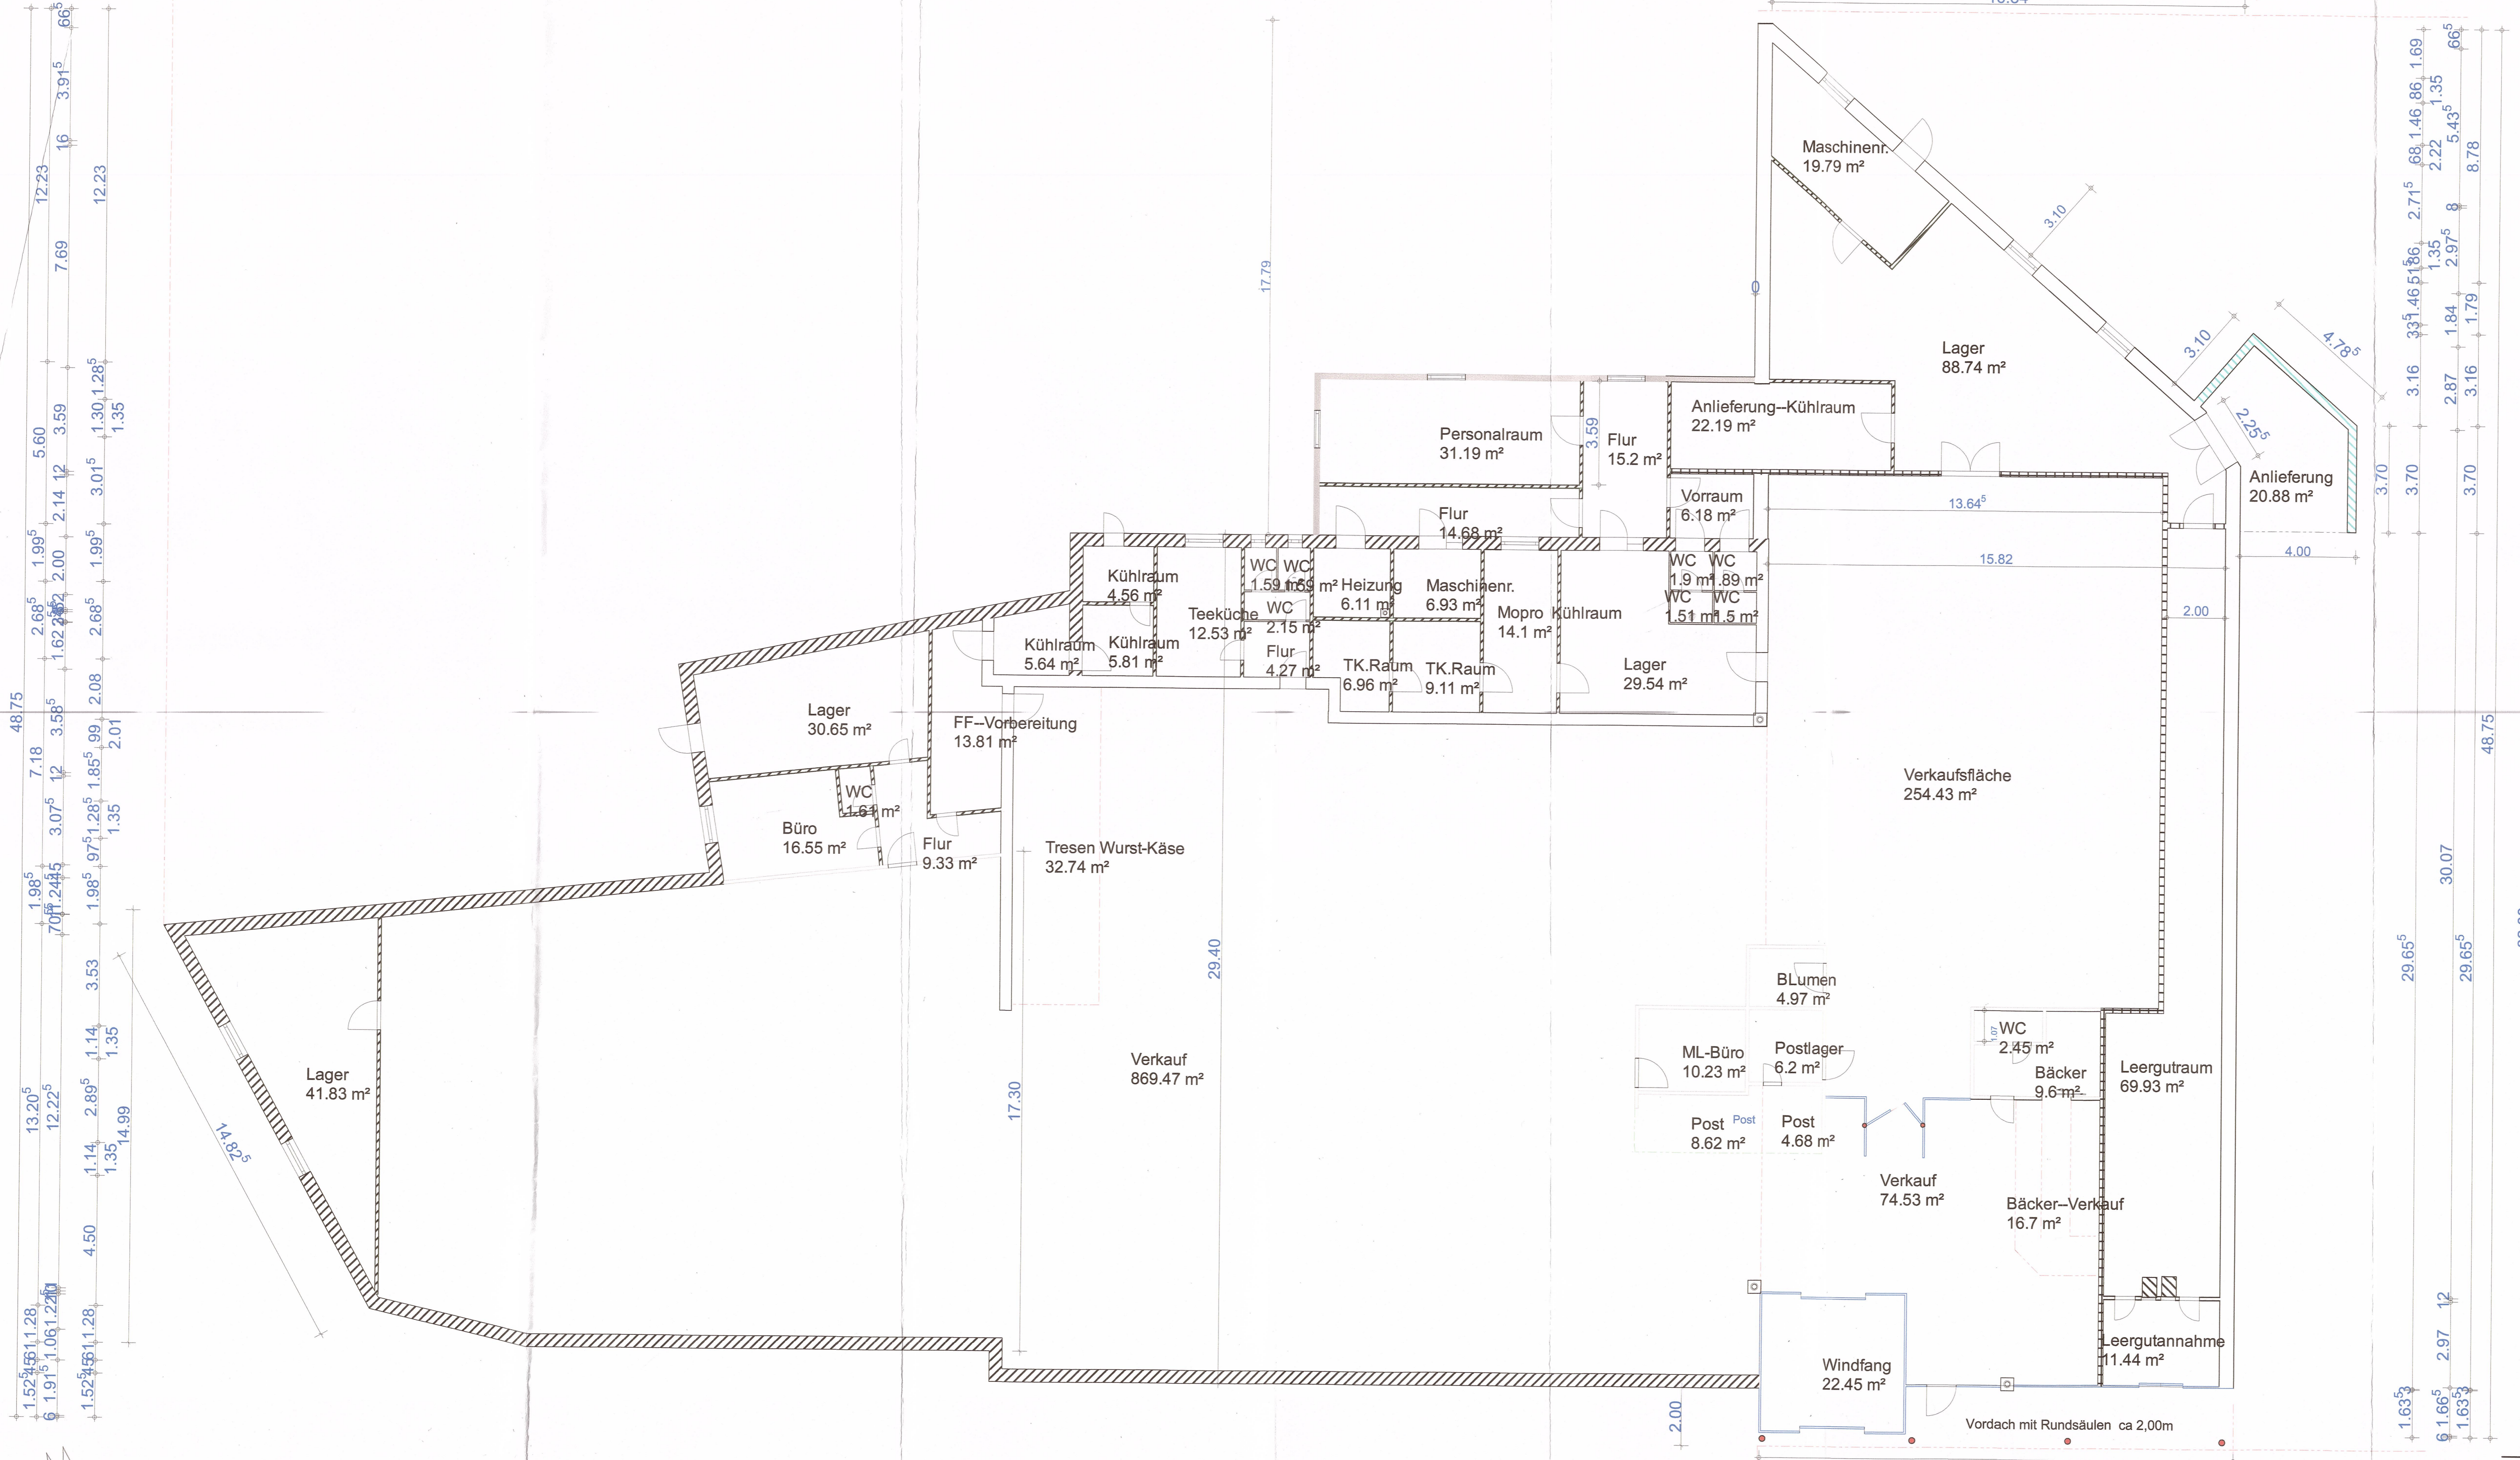

Anbau-Erweiterung

Planverfasser:  
 Hauke Koll  
 Berater Ingenieur der Fachrichtung  
 Nicht für die Ausführung  
 verantwortlich  
 Telefon 04331 3370600  
 Mail: info@mg-koll.de

G.Plikat	Baugeschäft
04337/500	
Tinnstückenweg 4-24808 Jevenstedt	
Bauherr:	Fa. Stefanie Plikat Bankstraße 6-8 24808 Jevenstedt
Projekt:	Erweiterung Plikat Bankstraße 6-8 24808 Jevenstedt
Bauzeit:	Erdgeschoss
Geschicht:	2. Menschl. Stock