

Legende

Bestand

Planung

Grenze des räumlichen Geltungsbereiches

Nachrichtliche Übernahmen

Anbauverbotszone

Flächen zum Schutz, zur Pflege und zur Entwicklung von Natur und Landschaft

Flächen für die Anpflanzung von Obstbäumen

Flächen für die Anpflanzung von Gehölzen, Bäumen und Sträuchern

Vegetationsflächen

Schotterrasen

Schotterterrassen

Grünflächen

Private Grünfläche

Versiegelte Flächen

Vollversiegelung, hier: Asphalt

Vollversiegelung, hier: Pflaster

Gebäude / Unterstand

Hochbauliche Anlagen / Nebengebäude Dachdeckerei

Flächen für Ver- und Entsorgung

Regenversickerungsfläche

Art und Maß der baulichen Nutzung

Baugrenze

Eingeschränktes Gewerbegebiet

GRZ

GRZ

GH

o

a

Sonstige Planzeichen

Nutzungsgrenze

Umgrenzung Nebenanlagen

Flurstücksgrenze

Flurstücksnummer

Zaun

Höhenlinie

Knick außerhalb des Geltungsbereiches

Einzelbaum außerhalb des Geltungsbereiches

Böschung

Entfallende Struktur


Überfahrten

Grundflächenzahl

Gebäudehöhe

Offene Bauweise

Abweichende Bauweise

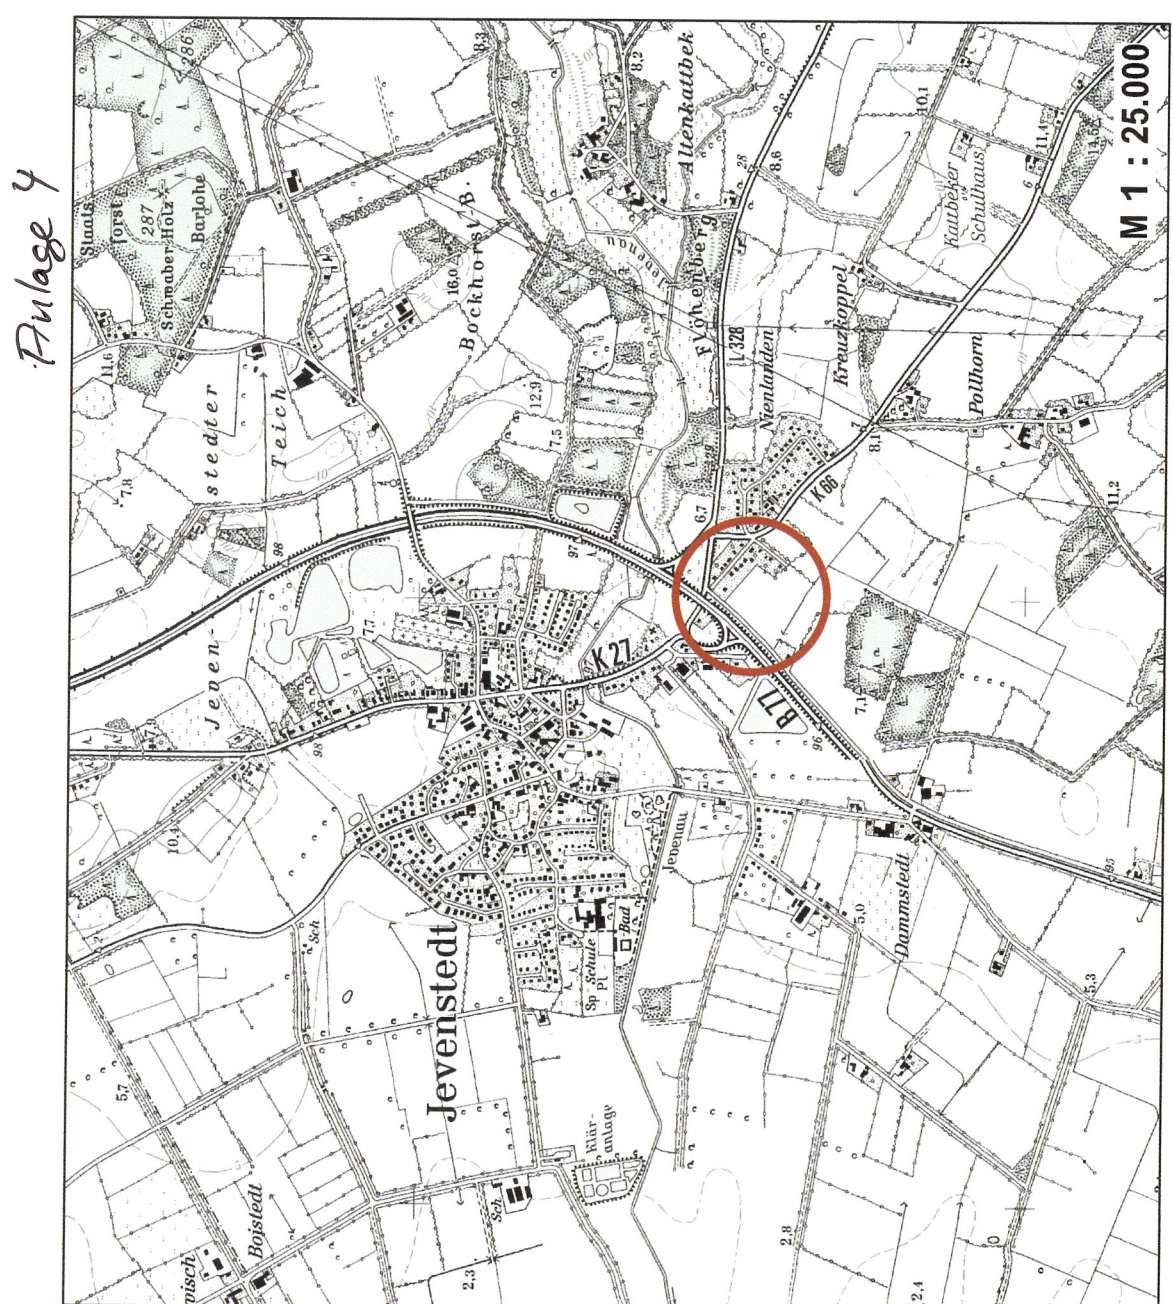


Stand nach Beteiligungsverfahren gem. § 4 Abs. 2 BauGB: Februar 2020
Satzungsbeschluss am:

Projekt:
Landschaftspflegerischer Fachbeitrag
zum B-Plan Nr. 20 'Dachdeckerei Witt'
Gemeinde Jevenstedt

Planbezeichnung: Entwurf
Maßstab: 1:1.000
Datum: 14.10.2019
Blatt-Nr.: 21707338_02

Auftraggeber:
Gemeinde Jevenstedt
über
Amt Jevenstedt
Meierstraße 5
24808 Jevenstedt

Bearbeitung:
FRANKE'S
Landschaften und Objekte
Legienstraße 16
24103 Kiel
FON: 0431 - 80 66 65 9
FAX: 0431 - 80 66 66 4

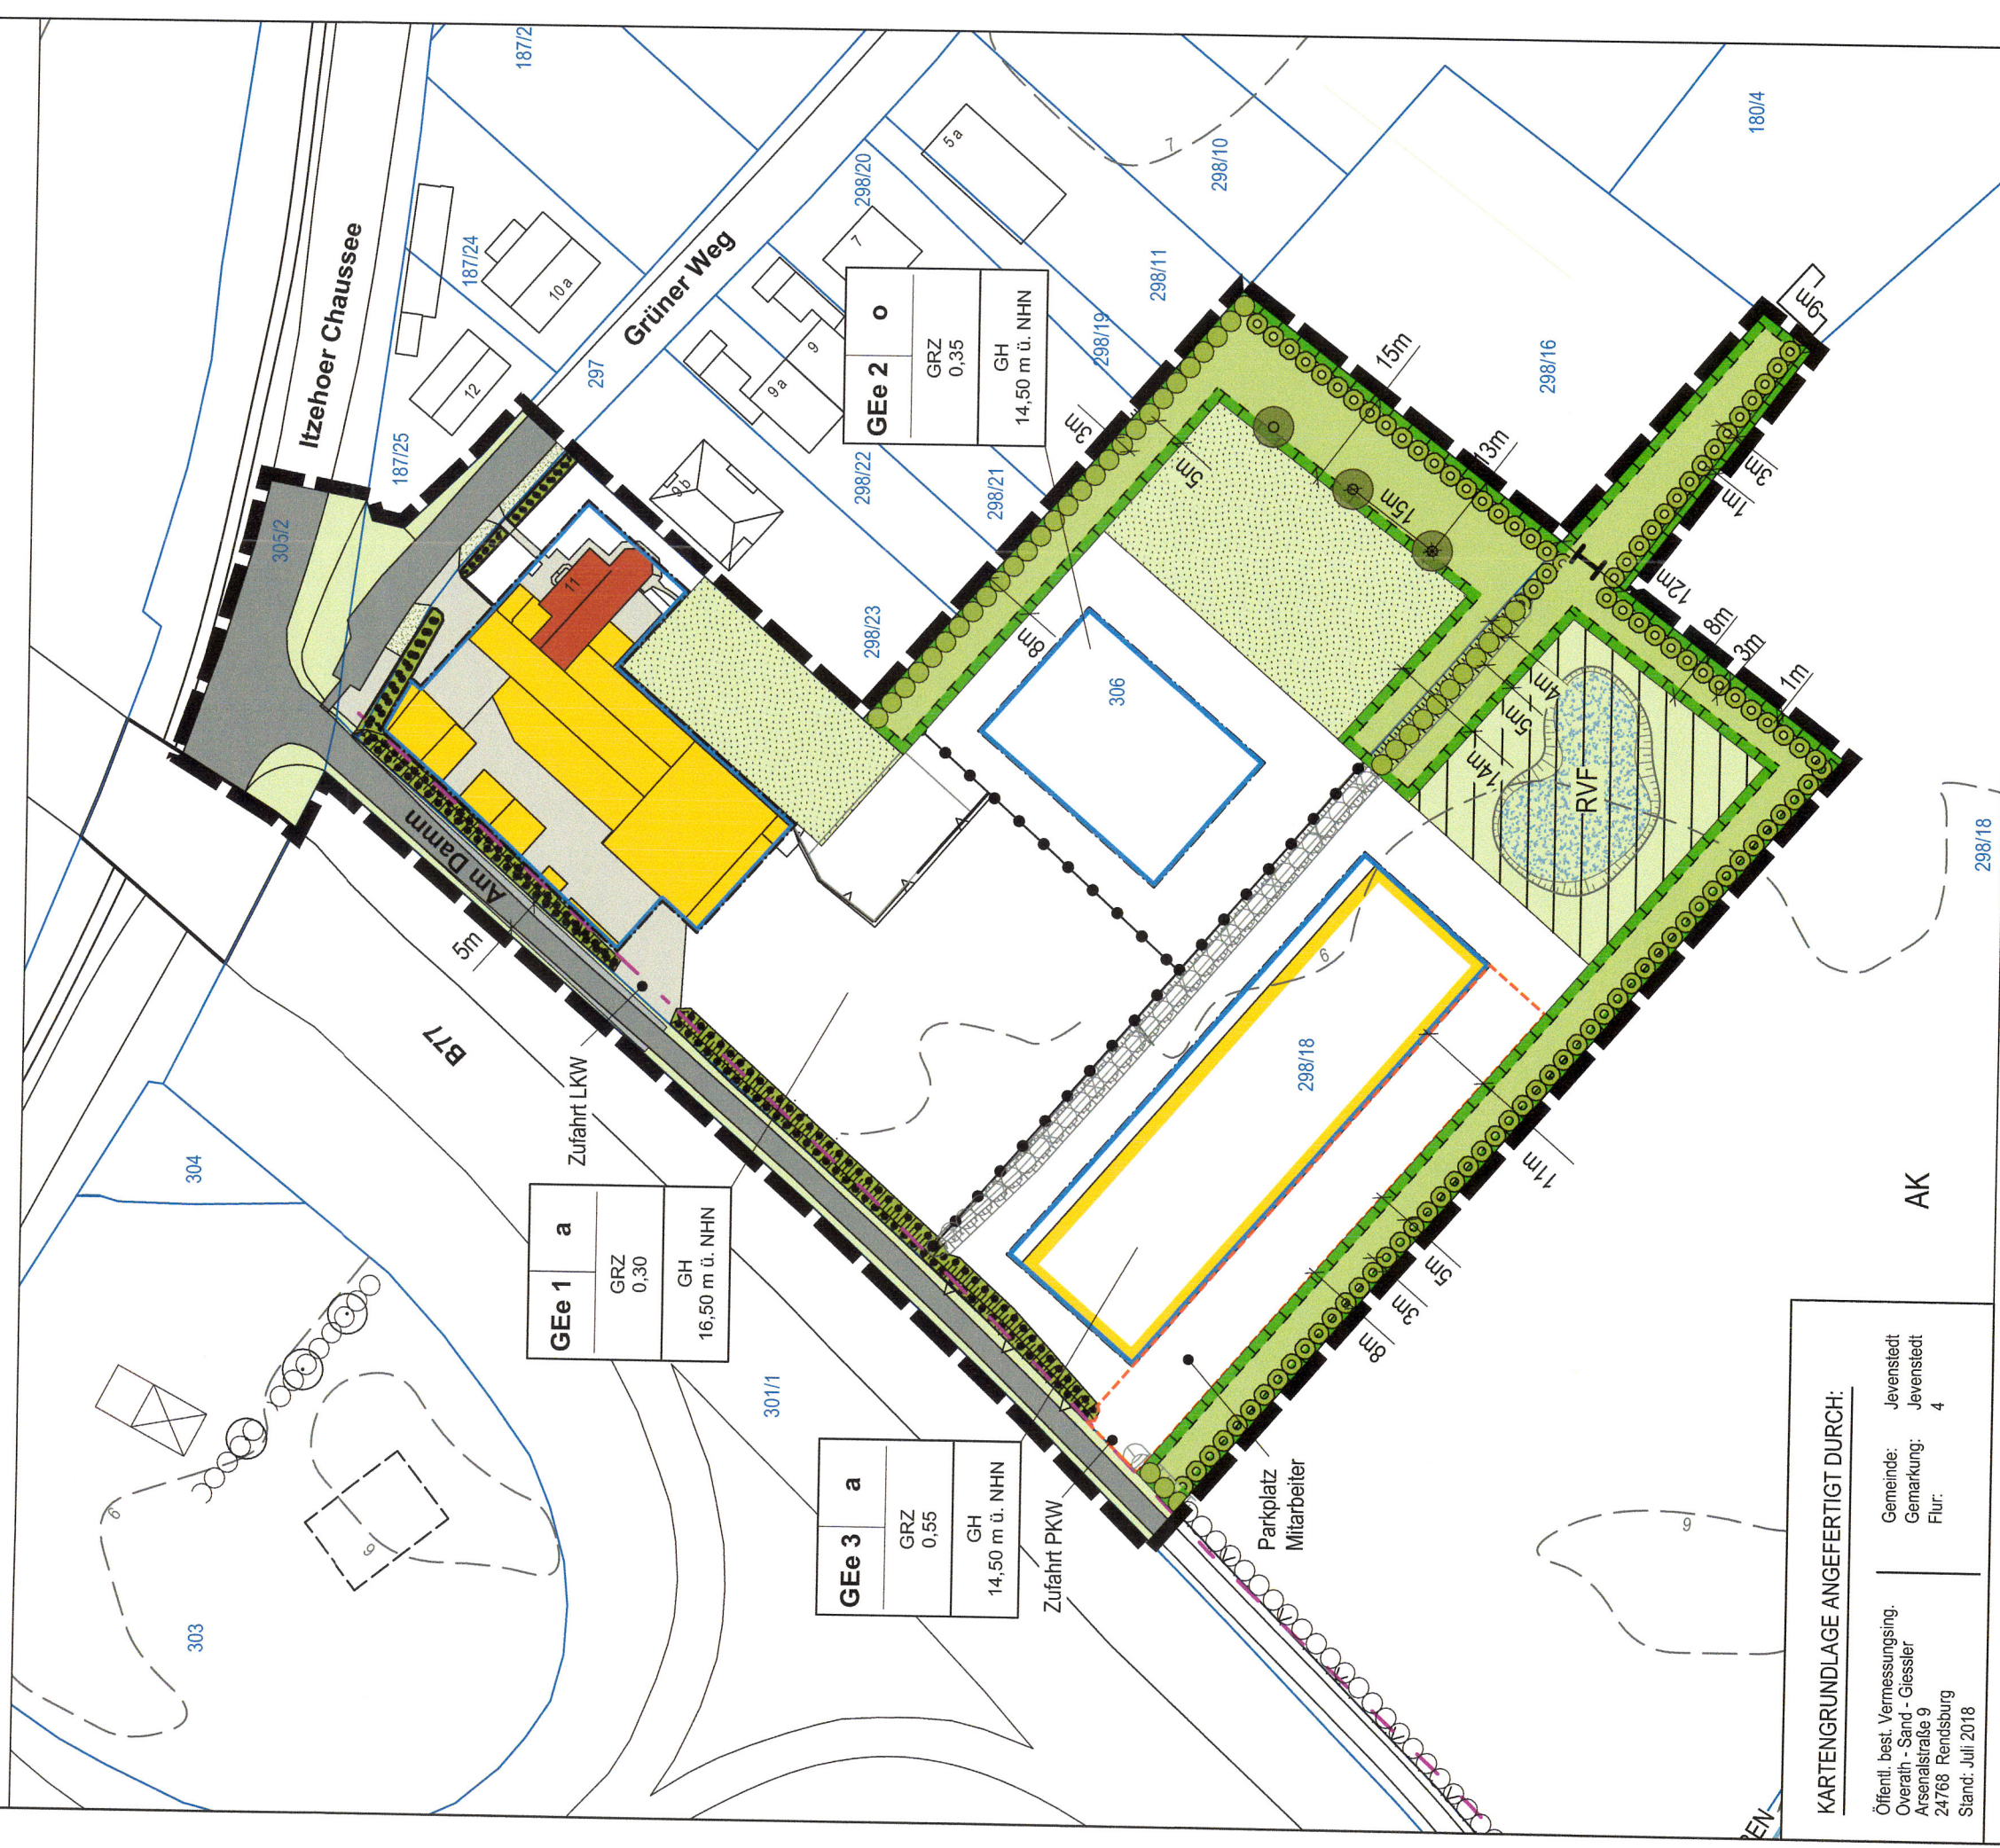

KARTENGRUNDLAGE ANGEFERTIGT DURCH:
Offenl. best. Vermessungsg.
Overath, Sand, Gieseler
24768 Reinsborg
Stand: Juli 2018

Gemeinde: Jevenstedt
Gemarkung: Jevenstedt
Flur: 4