


**Ingenieurbüro für Statik
und Konstruktion**

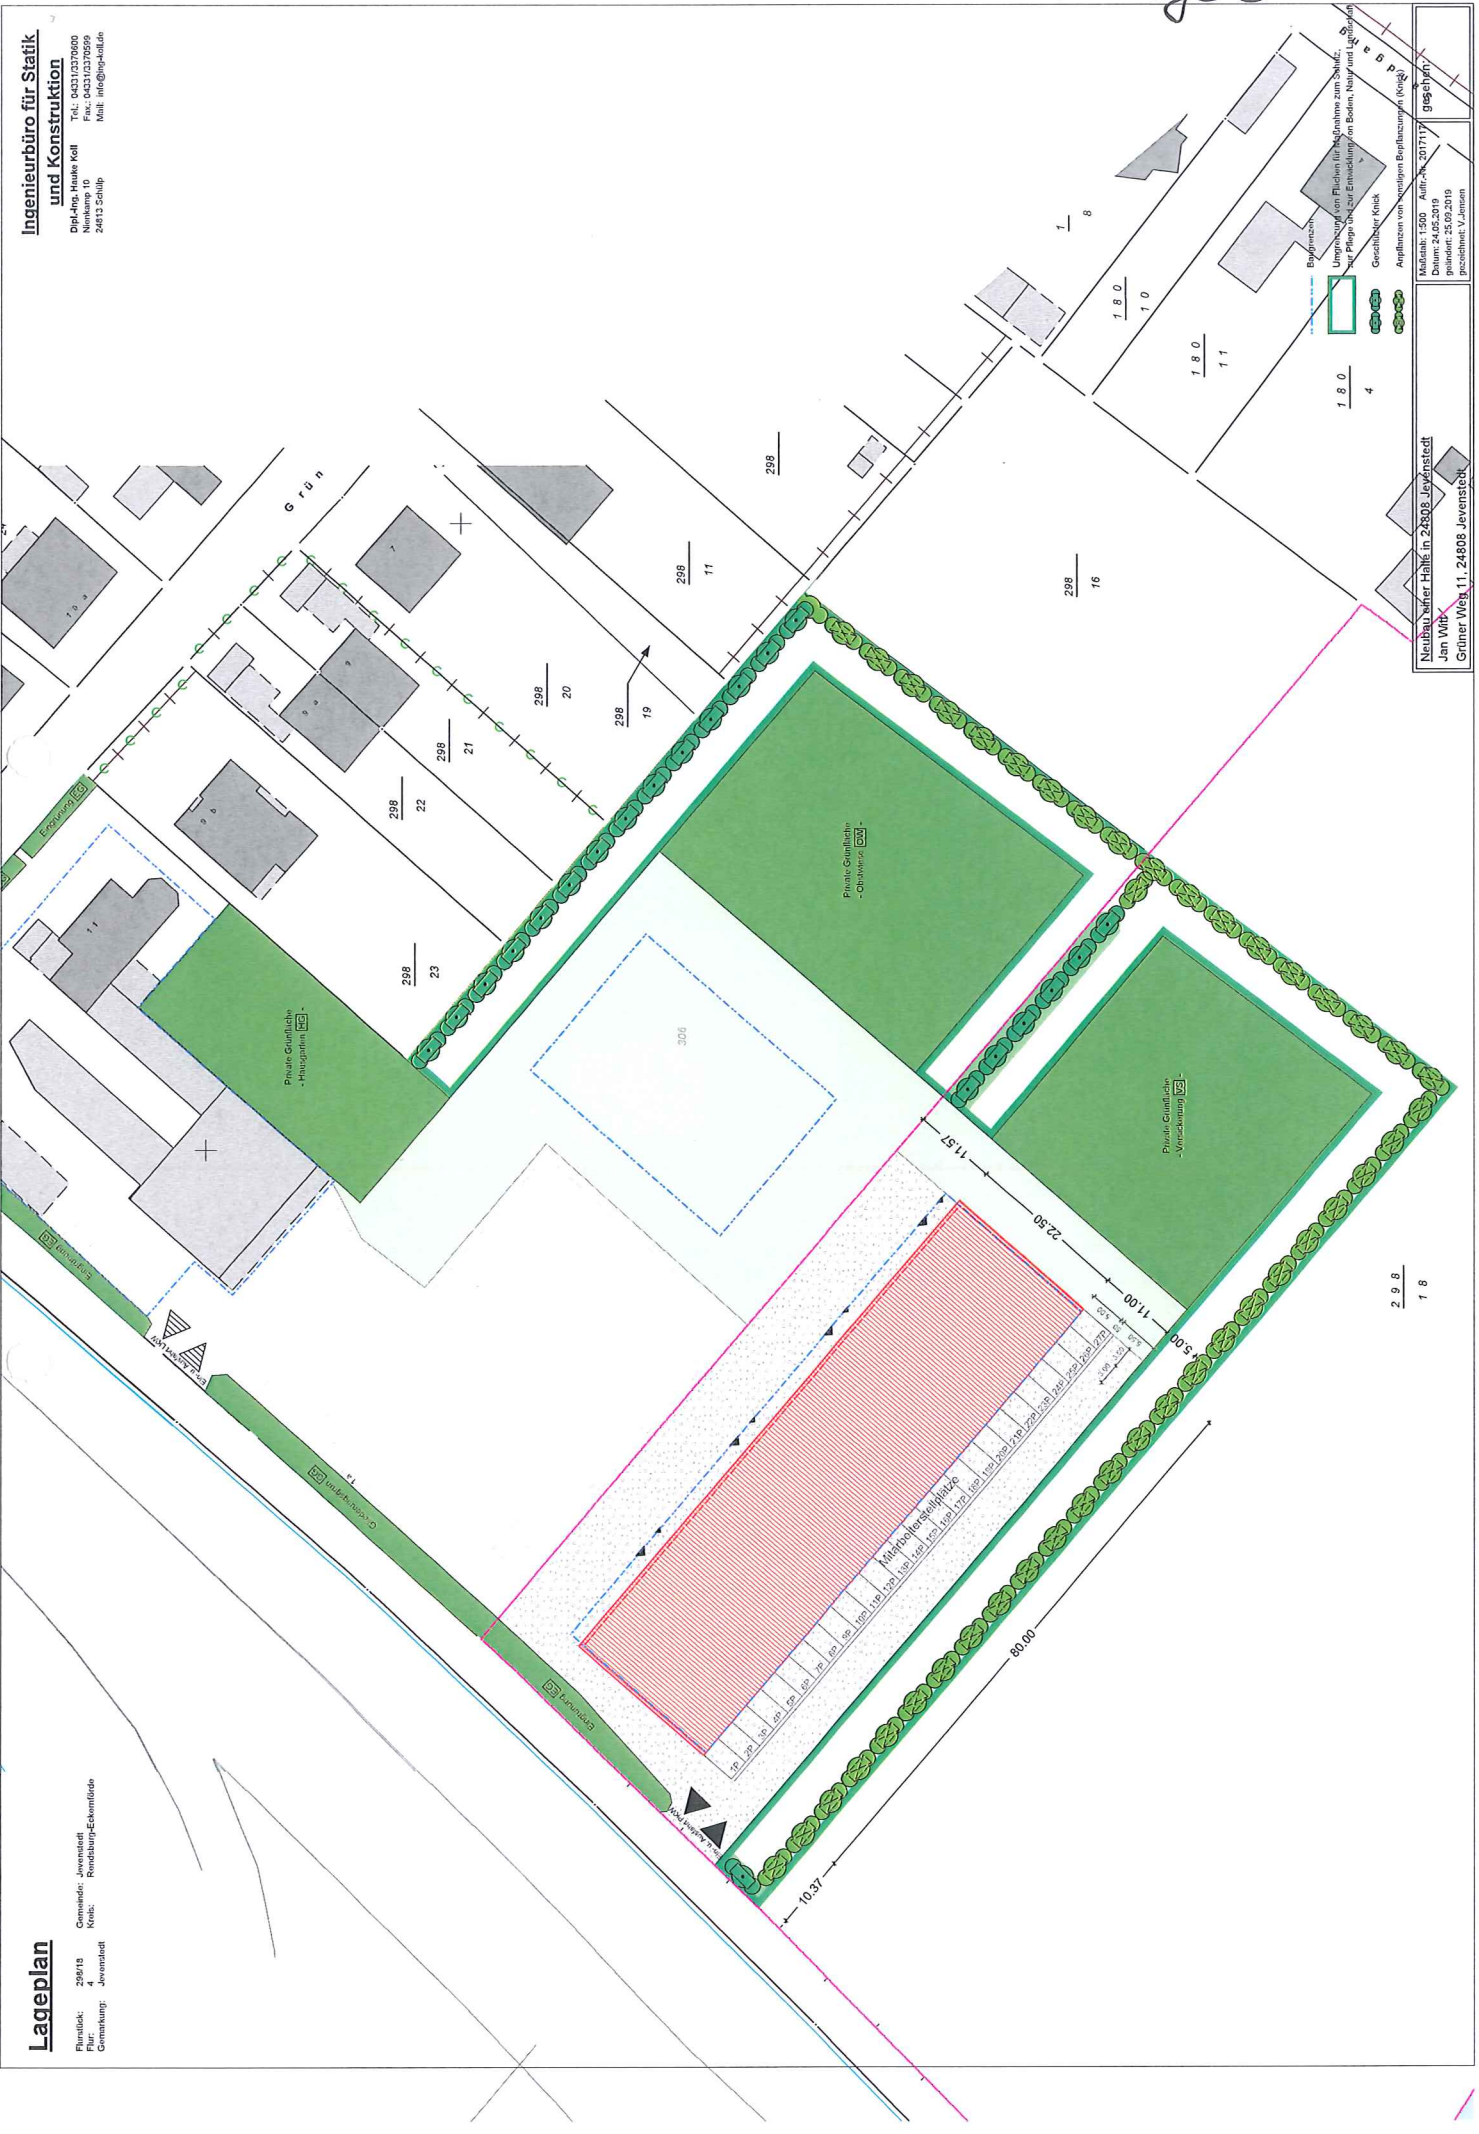

Lageplan



gesehen








